



PRACOWNIA PROJEKTOWA DROGOWICTWA
39-300 Mieliec, ul. Kard. Wyszyńskiego 6B/7
tel. (0-17) 717-33-29 fax (017) 717-35-29
kom. 0-606 780 891 E-mail: kadro@onet.pl
REGON 690205526 NIP 817-101-05-70

Investor
Gmina Miasta Dębicy
ul. Ratuszowa 2
39-200 Dębica


PROJEKT WYKONAWCZY
PRZEBUDOWA PRZEPUSTU POD KORONĄ DROGI
NA POTOKU KAWECKIM
ul. Partyzantów/Polna - K/P.Kabajala
w m. Dębica

działki nr ewid.:
239, 258, 259, 1867, 1869, 1873, 1882, 2133- obręb 6

Załącznik nr 2
PLAN Zagospodarowania Terenu
skala 1 : 500

Branża	Projektant	Pełnia	Sprawdził/cy	Podpis
	Imię i nazwisko, adres nr i zakres uprawnień		Imię i nazwisko, adres nr i zakres uprawnień	
Drogowa	mgr inż. Zdzisław Kaczkowski nr 2500 Mieleski, ul. Wyszyńskiego 6B/7 Uprawnienia w specjalności konstrukcyjno-budowlanej do sporządzania projektów budowlanych i nawierzchni betonowych oraz typowych przepustów i mostów		mgr inż. Jacek Cija nr 39-300 Mieleski, ul. Świdnickiego 20 ul. D. Piłsudskiego Uprawnienia w specjalności konstrukcyjno-budowlanej do sporządzania projektów budowlanych i nawierzchni betonowych oraz typowych przepustów i mostów	

Zastrzegam wszelkie prawa wynikające z Ustawy o prawie autorskim. Rysunek niniejszy nie może być w całości lub w części przerysowywany, uzupełniany lub odstępniaczony komukolwiek, bez zgody firmy **KODRO**.

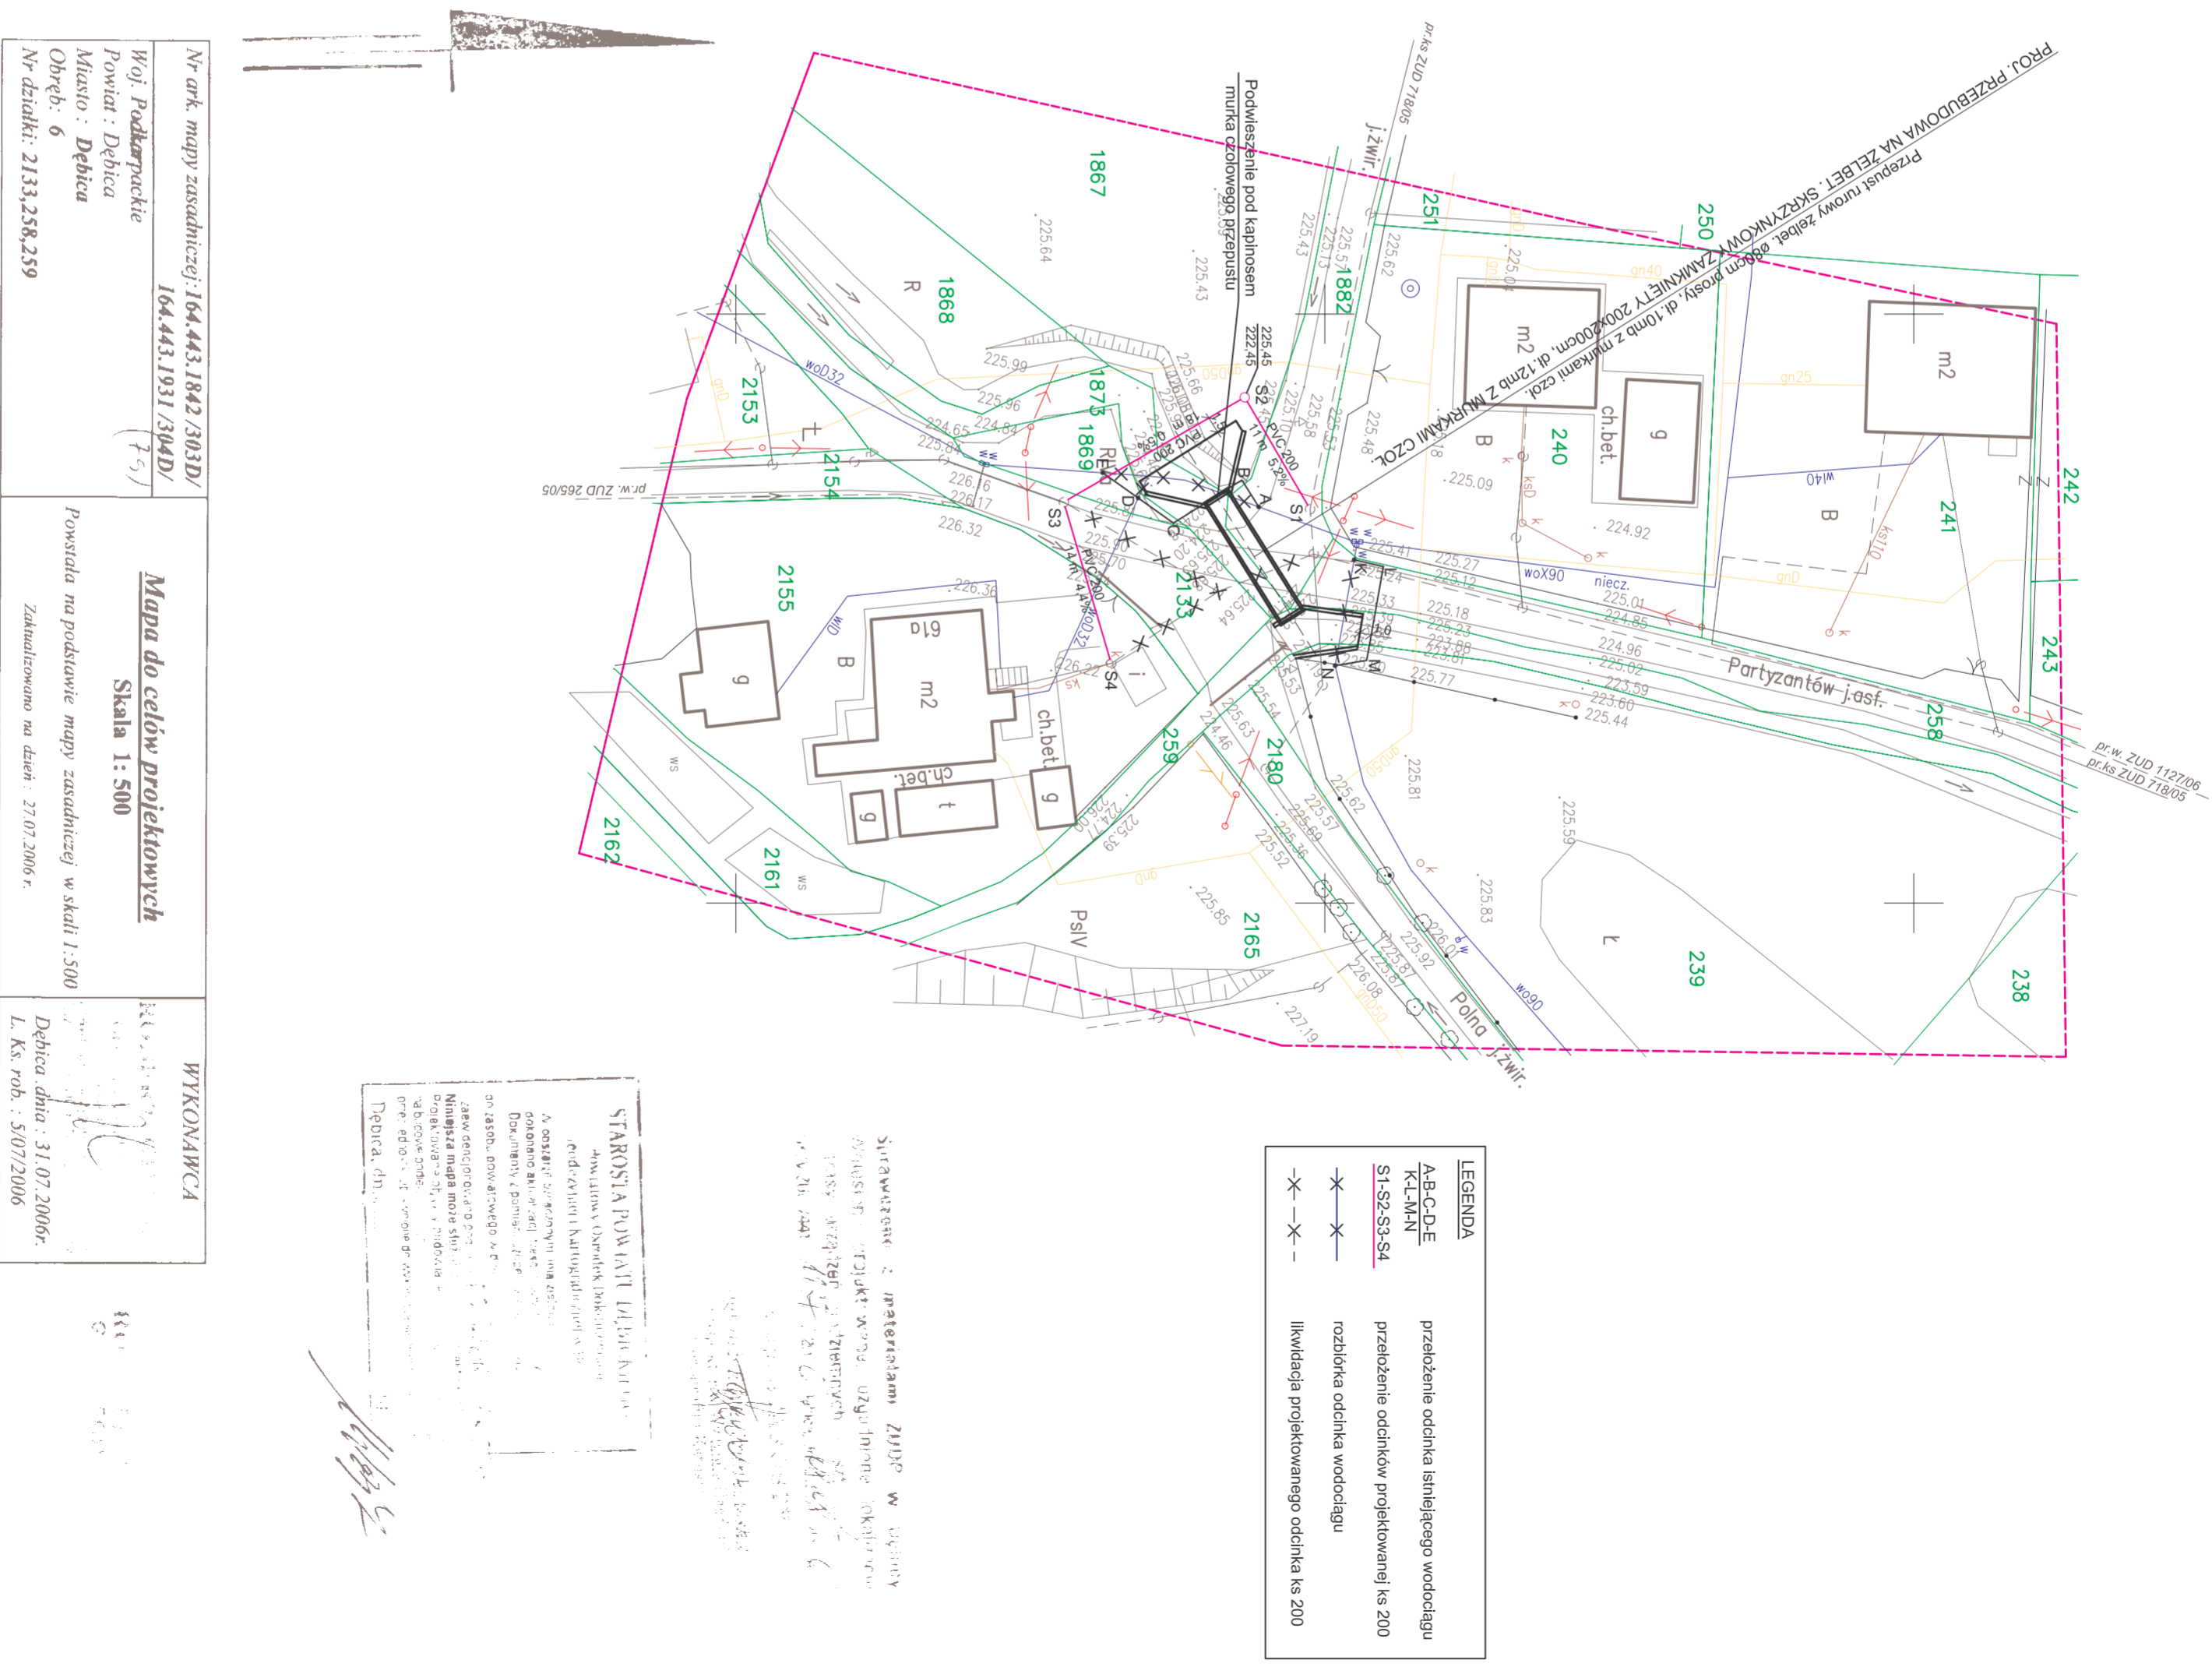

LEGENDA

A-B-C-D-E	przebieganie odcinka istniejącego wodociągu
K-L-M-N	przebieganie odcinków projektowanej ks 200
S1-S2-S3-S4	rozbiórka odcinka wodociągu
-x-x-	likwidacja projektowanego odcinka ks 200

STAROSTA POWIATU DEBICKIEGO
Mieczysław Jędrzejewski
Przewodniczący Komisji Rozstrzygnięcej
w sprawie: **PROJEKT WYKONAWCZY**
PRZEBUDOWA PRZEPUSTU POD KORONĄ DROGI
NA POTOKU KAWECKIM
ul. Partyzantów/Polna - K/P.Kabajala
w m. Dębica
L. Ks. rzeb. : 5072/2006
Data: 31.07.2006r.

Nr ark. mapy zasadniczej: 164.443.1842.303D/
164.443.1931/304D/
Woj. Podkarpackie (75/)
Powiat : Dębica
Miasto : Dębica
Obręb: 6
Nr działki: 2133, 258, 259

Mapa do celów projektowych
Skala 1 : 500
Powstała na podstawie mapy zasadniczej w skali 1:500
Zaktualizowano na dzień: 27.07.2006 r.

WYKONAWCA
KODRO
Dębica dnia: 31.07.2006r.
L. Ks. rzeb. : 5072/2006