

CZEŚĆ III – OPIS PRZEDMIOTU ZAMÓWIENIA (OPZ)

OPIS PRZEDMIOTU ZAMÓWIENIA

PRZEBUDOWA PRZEPUSTU NA POTOKU KAWĘCKIM W CIĄGU ULICY ZDROJOWEJ W DĘBICY.

Zakres zamówienia:

1. Rozbiórka istniejących nawierzchni oraz istniejącego przepustu.
2. Wykonanie nowego przepustu, długości 9,0m:
 - a. wykonanie fundamentu przepustu,
 - b. ustawienie prefabrykowanych elementów o świetle 2,0m x 2,0m,
 - c. wykonanie płyty żelbetowej – nadbetonu,
 - d. wykonanie murów kierujących,
3. Wykonanie nowej jezdni, odtworzenie zjazdów, montaż barier.
4. Wykonanie regulacji cieku wraz z ułożeniem umocnienia – na długości około 90 mb.

Zamówienie obejmuje:

- a. wykonanie i oddanie przedmiotu przetargu, zrealizowanego zgodnie z kosztorysem, projektem, zasadami wiedzy technicznej i sztuki budowlanej,
- b. obsługę geodezyjną robót i wykonanie inwentaryzacji powykonawczej,
- c. wykonanie niezbędnych prób, badań, pomiarów, zabezpieczeń, włączeń i odbiorów technicznych wraz z opłatami,
- d. ustalenie lokalizacji, wykonanie i utrzymanie niezbędnego zaplecza technicznego i placu składowego materiałów, doprowadzeniu odpowiednich mediów na czas budowy wraz z uzyskaniem warunków technicznych,
- e. ubezpieczenie placu budowy,
- f. uporządkowanie placu budowy,
- g. przywrócenie terenu do stanu pierwotnego (przejścia przez drogi, dojazdy, posesje) – Wykonawca winien dostarczyć po zakończeniu inwestycji oświadczenia właścicieli posesji o przywróceniu posesji do stanu pierwotnego, (w przypadku braku oświadczenia za zgodą Zamawiającego można odstąpić od obowiązku)
- h. oznakowanie, zabezpieczenie niezbędnego terenu i ulic,
- i. opracowanie projektu organizacji ruchu na czas budowy.
- j. utrzymanie przejezdności ulic i dojazdów do posesji w trakcie okresu realizacji.
- k. opracowanie instrukcji BIOZ

Wszystkie w / w elementy zamówienia zostaną ujęte w cenie ofertowej

Wszystkie materiały zastosowane do realizacji zamówienia spełniać będą warunki określone w art. 10 ustawy z dnia 7 lipca 1994r. Prawo budowlane (Dz. U. nr 156 z 2006r. poz. 1118 ze zmianą Dz. U. nr 170 z 2006r. poz. 1217).

Wykonawca będzie prowadził roboty zgodnie z przepisami Ustawy, Prawo Budowlane, Polskimi Normami i sztuką budowlaną a także przepisami BHP a za skutki ewentualnych wypadków ponosi całkowitą odpowiedzialność cywilno-prawną.

Wykonawca zabezpieczy i oznakuje teren budowy zgodnie z obowiązującymi w tym zakresie instrukcjami i przepisami bez dodatkowego wynagrodzenia.

Wykonawca udzieli Zamawiającemu gwarancji na przedmiot umowy włącznie z wbudowanymi materiałami.

Okres gwarancji ustala się na **36** miesięcy, liczonych od daty odbioru końcowego na całość zamówienia..

Wspólny Słownik Zamówień (CPV):

Główny przedmiot **45.22.00.00-5 Roboty inżynierskie i budowlane**

Termin wykonania zamówienia: 30.09.2009r.

Nazwa zamówienia:

Przebudowa przepustu na potoku Kawęckim w ciągu ul. Zdrojowej w Dębicy.


Przedmiar: PRZEBUDOWA PRZEPUSTU NA POTOKU KAWĘCKIM W CIĄGU ULICY ZDROJOWEJ W DĘBICY.

Lp	Podstawa	Opis	Jedn.obm.	Ilość
1	KNNR-W 10 2101-04	Roboty pomiarowe melioracji wodnych i budownictwa wodnego - trasa rowów melioracyjnych w terenie pagórkowatym wraz z inwentaryzacją powykonawczą	km	0,930
2	KNR 2-25 0416-02	Kładki dla pieszych na ramach - budowa	m3	0,800
3	KNR 4-04 0303-02	Rozebranie ścian żelbetonowych o grubości do 30 cm	m3	12,390
4	KNR 4-04 0305-03	Rozebranie stropów żelbetonowych (płyt, belek, żeber, wieńców) przy grubości płyty stropowej do 20 cm	m3	3,600
5	KNR 4-04 1103-01	Zaladowanie gruzu koparko-ladowarka przy obsłudze na zmianie robocza przez 3 samochody samowyladowcze	m3	15,990
6	KNR 4-04 1103-04	Wywiezienie gruzu z terenu rozbiorki przy mechanicznym załadowaniu i wyladowaniu samochodem samowyladowczym na odleg. 1 km	m3	15,990
7	KNNR-W 10 2303-09	Wykopy koryt rzek, kanałów i rowów wykonywane koparkami z przemieszczeniem spycharkami urobku do rezerwy lub w nasyp na odl. do 10 m; obj. wykopu ponad 5,0 m3/m cieku, grunt kat. IV	m3	201,769
8	Kalk. Indywidualna	Przeprowadzenie wody na czas budowy rurami PCV oraz ewentualne odwodnienie wykopów.	szt	1,000
9	KNNR 10 0403-01	Wykonanie podsypki o grubości 5 cm ze żwiru -poduszka pod fundament	m2	22,410
10	KNNR 10 0403-02	Zwiększenie grubości podsypki ze żwiru o dalsze 5 cm Krotność = 2	m2	22,410
11	KNR 2-33 0604-07	Części przelotowe prefabrykowanych przepustów drogowych skrzynkowych o przekroju zamkniętym o wym. 2.0 x 2.0 m i 1 otw. ułożonych na ławie betonowej gr. 40cm wraz z wykonaniem izolacji i płyty żelbetowej-nadbetonu	m	9,000
12	KNNR 10 0201-04	Skrzydółka	m3 miesz.	18,200
13	KNNR 1 0214-01	Zasypanie wraz z zagęszczeniem wykopów fundamentowych podłużnych, punktowych, obiektowych, rowów spycharkami gąsienicowymi 55 kW (75 KM), grunt kat. I-II	m3	128,869
14	KNNR 10 0205-02	Zbrojenie konstr.betonowych o śr. 10-14mm -skrzydółka	kg zbroj.	940,000
15	KNNR 10 0205-01	Zbrojenie konstr.betonowych o śr. 8 mm -skrzydółka	kg zbroj.	60,000
16	KNNR 10 0205-01	Zbrojenie konstr.betonowych o śr. 8 mm - gzyms	kg zbroj.	9,600
17	KNNR 10 0205-02	Zbrojenie konstr.betonowych o śr. 10-14 mm -gzyms	kg zbroj.	16,650
18	KNNR 10 0201-02	Gzyms	m3 miesz.	0,560
19	KNNR 10 0201-01	Próg betonowy	m3 miesz.	2,842
20	KNNR 10 0403-01	Wykonanie podsypki o grubości 5 cm ze żwiru-na wlocie i wylocie	m2	14,860
21	KNNR 10 0403-02	Wykonanie podsypki ze żwiru lub pospółki - za każde dalsze 5 cm grub.	m2	14,860
22	KNNR 10 0407-01	Wykonanie ubezpieczenia płytami ażurowymi typu "Krata" mała 90x60x10 cm	m2	14,860
23	KNNR 6 0106-05	Warstwy odcinające zagęszczane mechanicznie o grubości 10 cm	m2	72,275
24	KNNR 6 0113-03	Dolna warstwa podbudowy z kruszywa łamanego, grubość warstwy po zagęszczeniu 25 cm	m2	58,772
25	KNNR 6 0308-03	Nawierzchnie z mieszanek mineralno-asfaltowych standard I, grubość warstwy wiążącej po zagęszczeniu 6 cm, transport mieszanki samochodami samowylad. do 5 t	m2	66,982
26	KNNR 6 0309-02	Nawierzchnie z mieszanek mineralno-asfaltowych standard I, grubość warstwy ścieralnej po zagęszczeniu 4 cm, transport mieszanki samochodami samowylad. do 5 t	m2	65,872
27	KNR 2-33 0702-01	Montaż poręczy mostowych - odcinki proste	t	0,208
28	KNNR-W 10 2308-02	Wykopy koryt rzek, kanałów i rowów z transportem ziemi na odl. do 1 km, obj. wykopu do 3 m3/m cieku wykonywane koparko-spycharkami, grunt kat. III-wykop pod kosze kamienno-siatkowe	m3	178,500
29	KNNR 10 0408-01	Wykonanie koszy z siatki stalowej bez wyprawy	m3	148,750
30	KNNR 10 0401-08	Wykonanie narzutu kamiennego na dnie potoku	m3	38,640

Nazwa zamówienia:


Przebudowa przepustu na potoku Kawęckim w ciągu ul. Zdrojowej w Dębicy.

Mapka pogładowa:

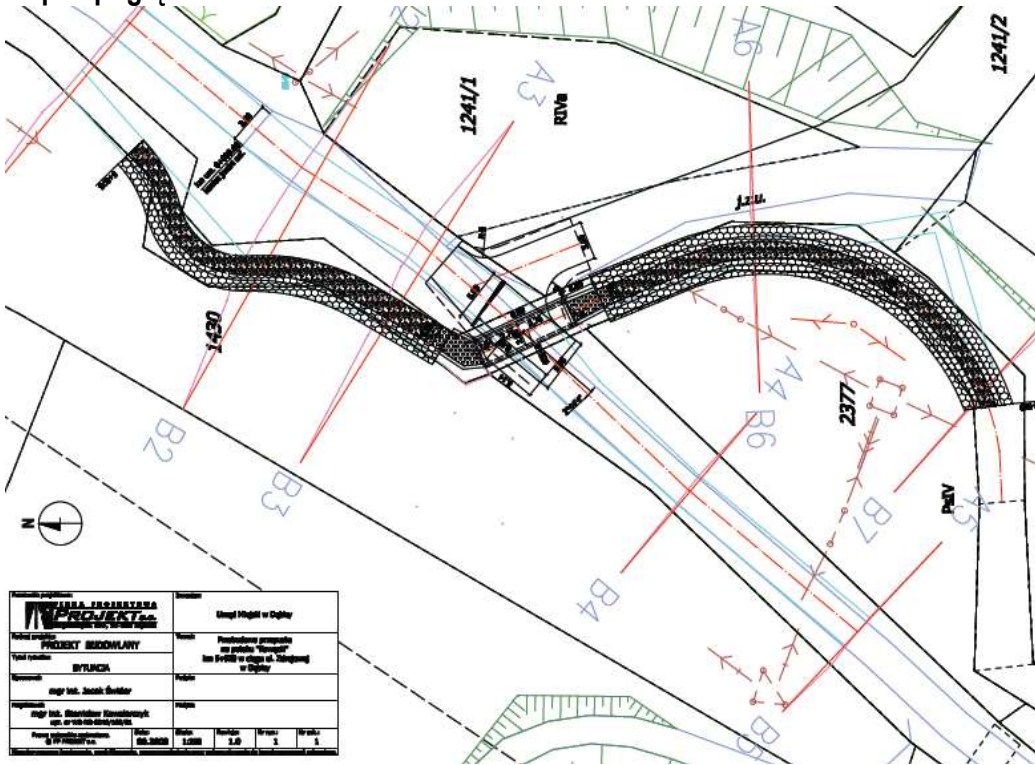

BIURO PROJEKTOWA PROJEKT		Urząd Miasta w Dębicy	
Nazwa projektu: PROJEKT BUDOWLANY	Temat: Przebudowa przepustu na potoku "Kawęcki" na ul. Żelaznej w Dębicy		
Typ zadania: BYTUNKI	Plan:		
Wykonanie: mgr inż. Jacek Świerka	Opis:		
Projektant: mgr inż. Stanisław Kwaśniewski ul. Wolności 10 41-100 Dębica	Opis:		
Pracownia: BIPROJEKT s.c.	Skala: 1:200	Arkusze: 2,3	Strona: 3
		Wzrost: 3	Wzrost: 1

**PRZEKRÓJ POPRZECZNY
PRZEPUSTU 2.00x2.00
SKALA 1:25**

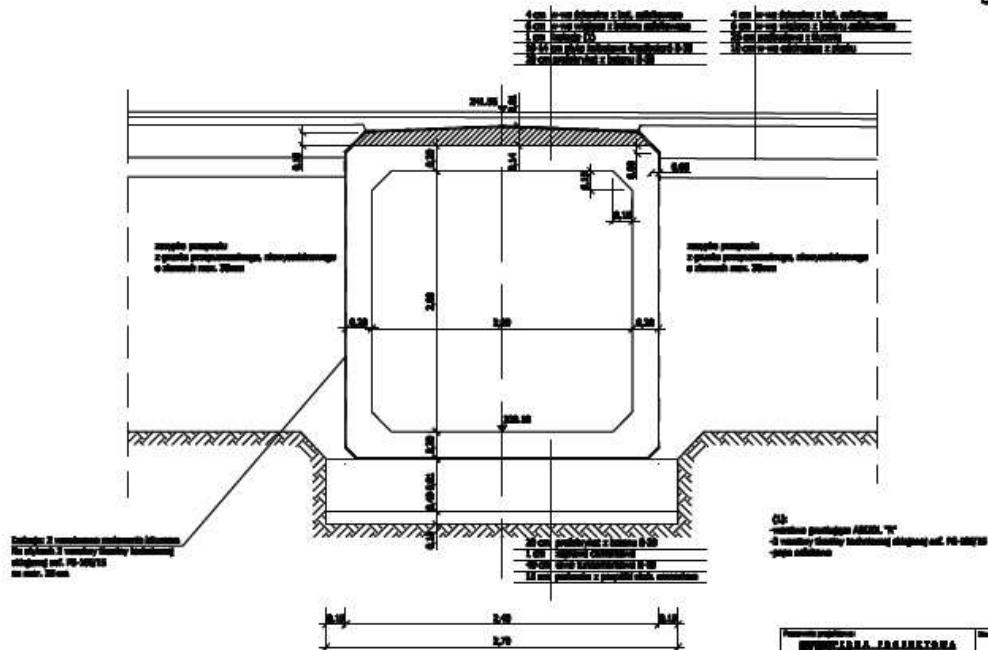

BIURO PROJEKTOWA PROJEKT		Urząd Miasta w Dębicy	
Nazwa projektu: PROJEKT BUDOWLANY	Temat: Przebudowa przepustu na potoku "Kawęcki" na ul. Żelaznej w Dębicy		
Typ zadania: BYTUNKI	Plan:		
Wykonanie: mgr inż. Jacek Świerka	Opis:		
Projektant: mgr inż. Stanisław Kwaśniewski ul. Wolności 10 41-100 Dębica	Opis:		
Pracownia: BIPROJEKT s.c.	Skala: 1:25	Arkusze: 3	Strona: 1

Załącznikiem Opisu przedmiotu zamówienia jest: Dokumentacja oraz STWiOR.

Nazwa zamówienia:
Przebudowa przepustu na potoku Kawęckim w ciągu ul. Zdrojowej w Dębicy.