

URZĄD MIEJSKI W DĘBICY
WYDZIAŁ INWESTYCJI
I PROJEKTOWANIA
BIURO PROJEKTOWANIA
39-200 DĘBICA, UL. RATUSZOWA 2

**PROJEKT ZAGOSPODAROWANIA DZIAŁEK NR. 158/178 i 158/65
OBR.4 M.DĘBICA POŁOŻONYCH W DĘBICY PRZY UL. CMENTARNEJ
DLA BUDOWY BOISKA PIŁKARSKIEGO O WYM. 30x60 M W RAMACH
PROGRAMU „BLISKO BOISKO”**

INWESTOR:

GMINA MIASTA DĘBICA
39-200 DĘBICA, UL. RATUSZOWA 2

PROJEKTANT:

mgr inż. arch. Barbara Kizior
Nr upr. bud. PG. VII/I/7342/223/93

Barbara Kizior
mgr inż. architekt
Nr upr. PG. VII/I/7342/223/93

mgr inż. Janusz Bocheński
Nr upr. bud. WBPP-836/101/84

Janusz Bocheński

Asystent projektanta:

inż. Irena Lazar
Nr upr. bud. UAN-9346/162/87

Irena Lazar
inż. Irena Lazar
Nr upr. bud. UAN-9346/162/87

mgr inż. Jerzy Sieradzki

Jerzy Sieradzki

Dębica marzec 2007.

SPIS ZAWARTOŚCI:

CZĘŚĆ OPISOWA;

- Opis techniczny dla projektu zagospodarowania terenu
- Pisma Miejskiego Zarządu Oświaty i Sportu w Dębicy

CZĘŚĆ RYSUNKOWA:

- Plan sytuacyjny z uzgodnieniami rys. nr 1
- Przekrój przez płytę boiska sportowego rys. nr 2
- Ogrodzenie rys. nr 3

OPIS TECHNICZNY

**DO PROJEKTU ZAGOSPODAROWANIA DZIAŁEK NR. 158/178
OBR.4 M.DĘBICA POŁOŻONYCH W DĘBICY PRZY UL.CMENTARNEJ
DLA BUDOWY BOISKA PIŁKARSKIEGO O WYM. 30x60 M W RAMACH
PROGRAMU „BLISKO BOISKO”**

1. PODSTAWA I CEL OPRACOWANIA:

Opracowanie wykonano na podstawie :

- zlecenie inwestora
- wizji lokalnej w terenie
- mapy do celów opiniodawczych

Celem opracowania jest przygotowanie materiałów do zgłoszenia robót budowlanych nie wymagających pozwolenia na budowę.

2. STAN FORMALNO – PRAWNY.

Działki nr 158/178 i 158/65 położone są w obrębie nr 4 miasta Dębica przy ul. Cmentarnej.

Teren nie podlega ochronie konserwatorskiej.

Inwestor posiada prawo do dysponowania terenem na cele budowlane.

3. OPIS STANU ISTNIEJĄCEGO.

Teren opracowania;

- zlokalizowany jest przy ul. Cmentarnej w Dębicy.
- uzbrojony w sieci: wodociagową, kanalizacyjną, /sanitarną, deszczową/, ciepłowniczą, gazową, telekomunikacyjną, energetyczną
- na działkach nr 158/178 i 158/65 istnieje boisko o nawierzchni trawiastej i parking
- na działkach sąsiednich znajdują się bloki mieszkalne i przychodnia ZOZ

4. OPIS PROJEKTOWANEGO ZAMIERZENIA.

Na działkach nr 158/178 i 158/65 projektuje się:

- boisko piłkarskie o wymiarach 30x60 m o nawierzchni z sztucznej trawy
- ogrodzenie boiska z siatki stalowej
- usunięcie fragmentu istniejącego ogrodzenia

5. OCHRONA KONSERWATORSKA

Teren na którym projektuje się wykonanie ogólnodostępnej strefy rekreacji dziecięcej nie podlega ochronie konserwatorskiej.

6. ZASTOSOWANE MATERIAŁY.

Na projektowanym nowym boisku zastosowano warstwy:

- nawierzchnia z trawy syntetycznej z włókien o wysokości 50 mm, zasypanej piaskiem kwarcowym i granulatem gumowym SBR (psem) grubości 5 cm
- górną warstwę podbudowy mineralnej, mieszanka drobna granulowana 0,075/4 mm grubości 5 cm
- warstwę nośną podbudowy, kruszywo łamane 0/31,5 mm stabilizowane mechanicznie grubości 15 cm
- warstwę odsączającą, piasek grubości 10 cm
- geowłóknina
- grunt rodzimy

Projektowane oprzyrządowanie sportowe, urządzenia małej architektury oraz wszelkie materiały użyte do budowy muszą być dopuszczone do obrotu, posiadać atesty i certyfikaty

Projektowane urządzenia winny być przymocowane do podłoża w sposób spełniający wymogi bezpieczeństwa ich użytkowania.

6. BILANS DZIAŁKI.

Powierzchnia w obrębie ogrodzenia 2000,00 m²

Opracował:


mgr inż. arch. Barbar Kizior

mgr inż. Janusz Bocheński


inż. Irena Lazar

mgr inż. arch Jerzy Sieradzki


Barbara Kizior
mgr inż. architektki
ul. Winiarska 1A/2/223/93

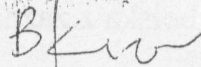

inż. Irena Lazar
Nr upr. bud. 194N/9346/162/87


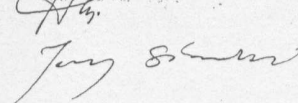


NAWIERZCHNIA Z TRAWY SYNTETYCZNEJ z włókien typu ..., o wysokości włókien 50 mm, zasypanej piaskiem kwarcowym i granulatem gumowym SBR (EPSM)	~5 cm
GÓRNA WARSTWA PODBUDOWY MINERALNEJ mieszanka drobna granulowana 0,075/4 mm	5 cm
WARSTWA NOŚNA PODBUDOWY kruszywo łamane 0/31,5 mm stabilizowane mechanicznie	15 cm
WARSTWA ODSĄCZAJĄCA piasek	10 cm
GEOWŁOKNINA	
GRUNT RODZIMY	

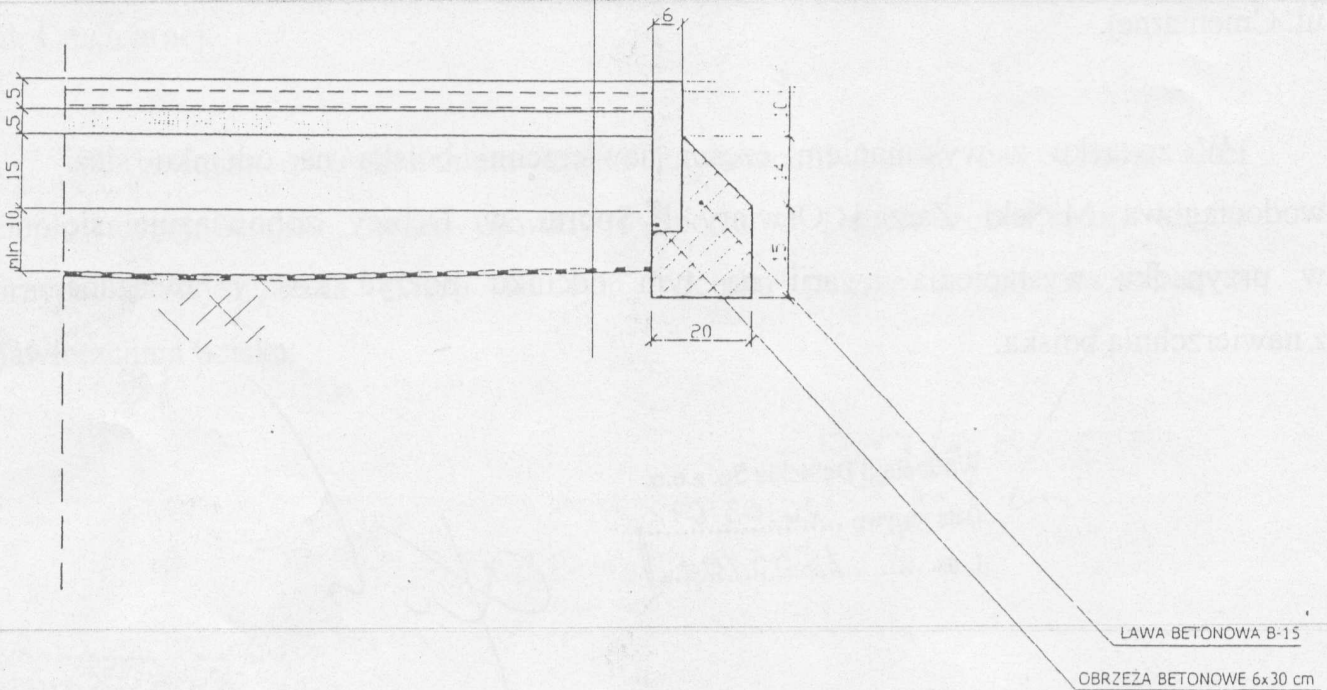

DETAL PODBUDOWY BOISKA

BIURO PROJEKTOWANIA URZĘDU MIEJSKIEGO W DĘBICY	
NAZWA RYS	PRZEKRÓJ PRZEZ PŁYTĘ BOISKA SPORTOWEGO-W PROGRAMIE "BLISKO BOISKO"
ADRES	DĘBICA- UL. CMENTARNA
projektant	mgr inż.arch. BARBARA KIZIOR nr.upr.PGVIII/17342/223/93 mgr inż.JANUSZ BOCHENSKI nr.upr.WBPP-836/101/84
autor projektu	inż. IRENA LAZAR nr . upr. UAN-9346/162/87 mgr inż.arch. JERZY SIERADZKI
data	MARZEC 2007
nr rys	1-2

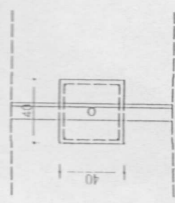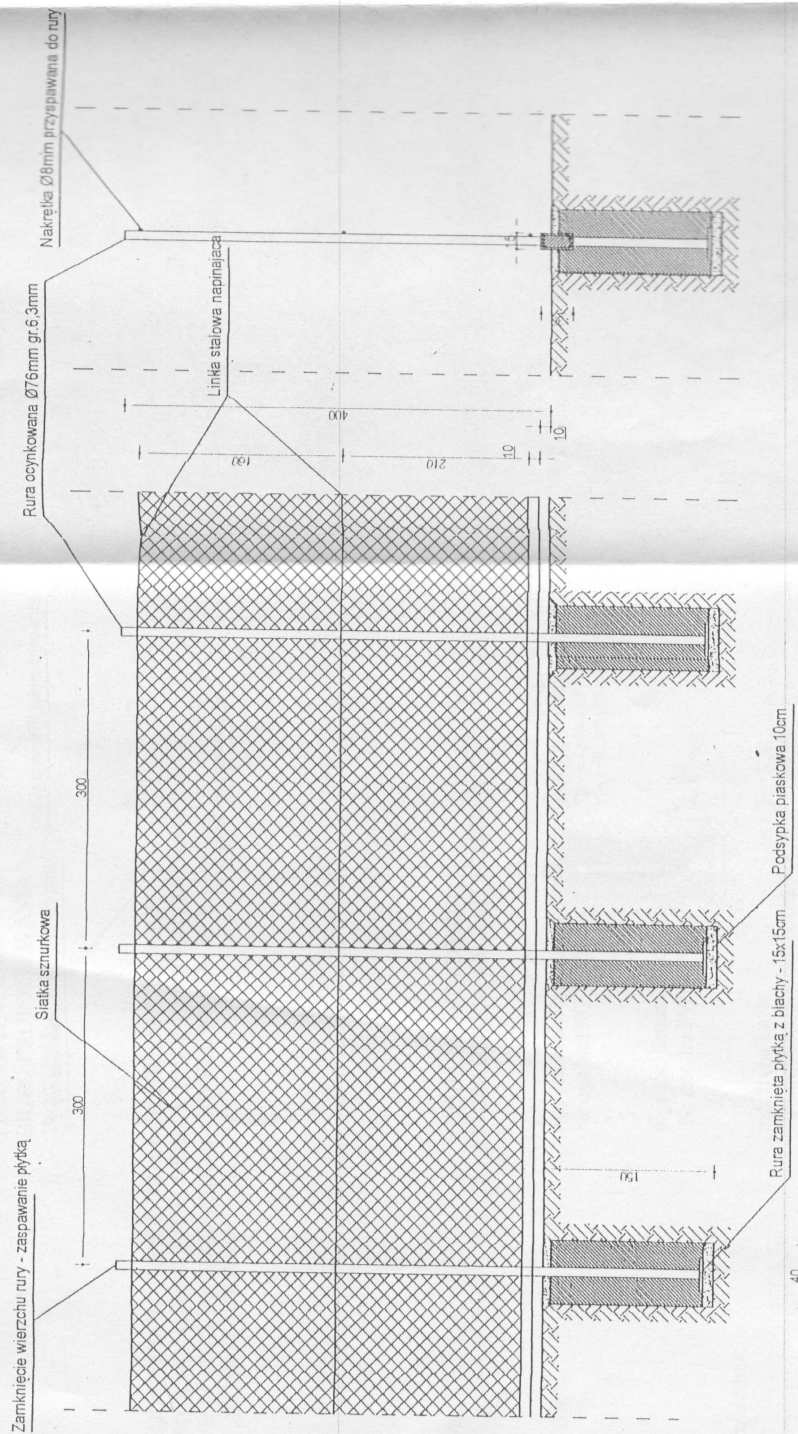


STUPKI OGRÓDZENIA W POBUDU WODOCIĄGU. W.90
 PUMPA NIE MONTOWAĆ 50 CM PONIŻEJ FOSADY WYKONANEJ A RUREK WYBODZIĆ DO WY

BIURO PROJEKTOWANIA URZĘDU MIEJSKIEGO W DĘBICY
 RYSUNEK DOT. OGRÓDZENIA BOISKAPORTOWEGO
 ZAPROJEKTOWANEGO W PROGRAMIE "BLISKO BOJSKO"

NAZWA R/S	DĘBICA - UL. CMENTARNA		
ADRES	DĘBICA - UL. CMENTARNA		
projektant	mgr inż. arch. BARBARA KIZDOR nr upraw. PCV/0173/4222363	blis	
specjalista	mgr inż. JANUSZ BOCHENSKI nr upraw. WSP. 655/10/84		
wykonanie	inż. IRENA LAZAR nr upraw. JAN.9346/16287		
opracowanie	mgr inż. arch. JERZY SIEMARSKI		

RZUT BOISKA SPORTOWEGO

SKALA 1:20

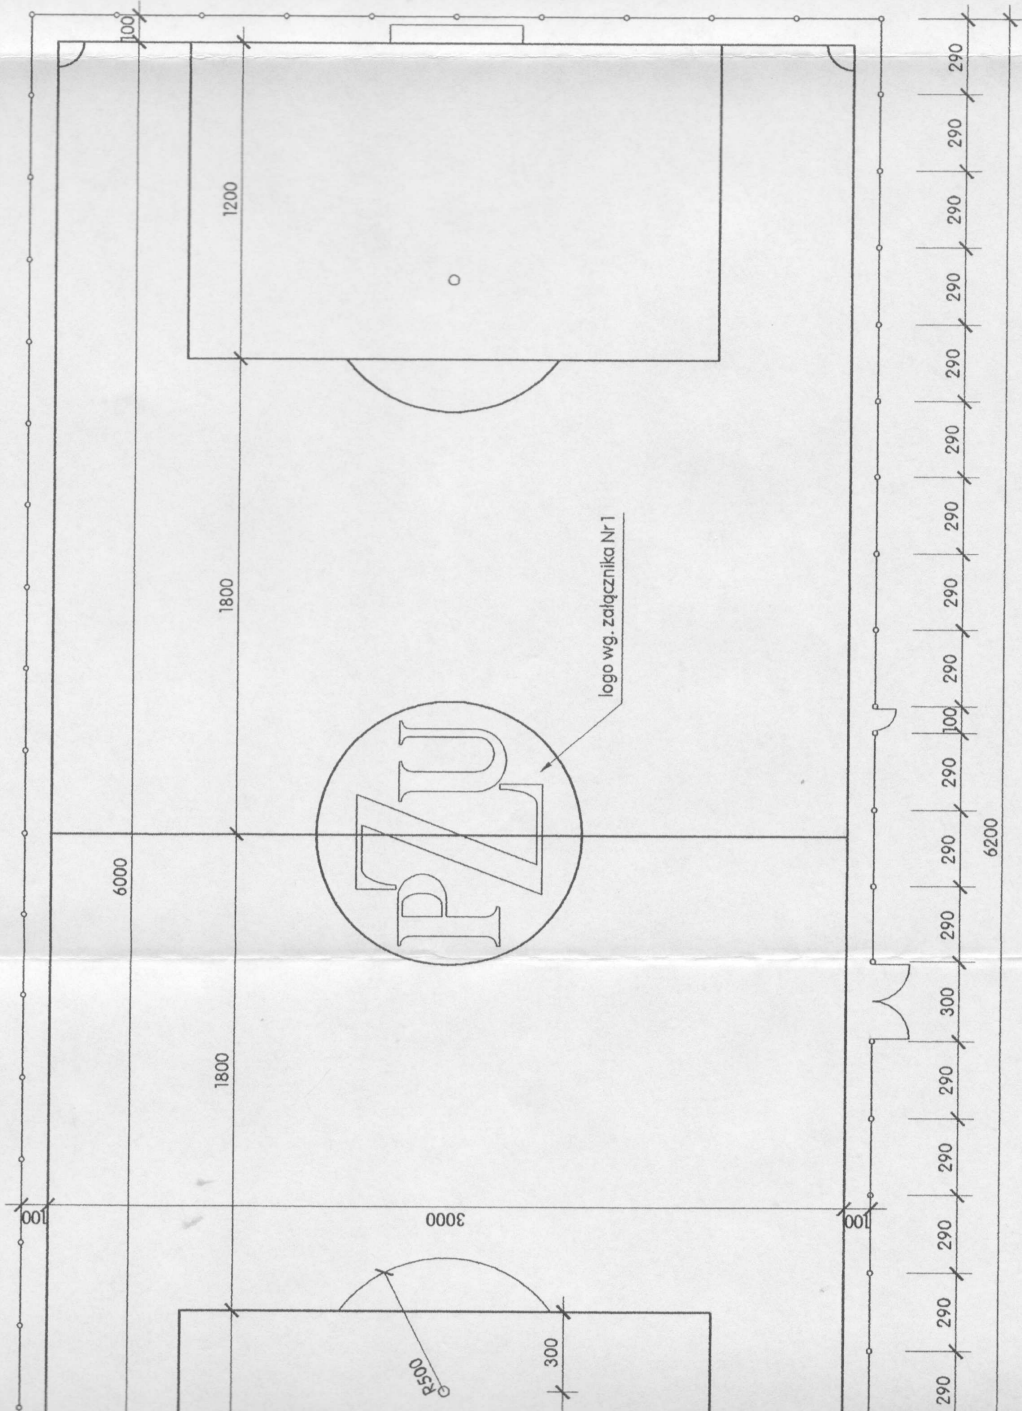

BIURO PROJEKTOWANIA URZĘDU MIEJSKIEGO W DĘBICY

NAZWA RYS RZUT BOISKA SPORTOWEGO - W PROGRAMIE "BLISKO BOISKO"

ADRES DĘBICA - UL. CMENTARNA

projektant mgr inż. arch. BARBARA KIZIOR nr. upr. PCW/17342/723/93

mgr inż. JANUSZ BOCHENSKI nr. upr. MBP-836/101/84


inż. IRENA LAZAR nr. upr. UAN-9346/162/87

mgr inż. arch. JERZY SIEMADZIŃSKI

1:200 data marzec 2007

nr. A-4


Handwritten signatures and initials:
 bheiw
 [initials]
 [initials]

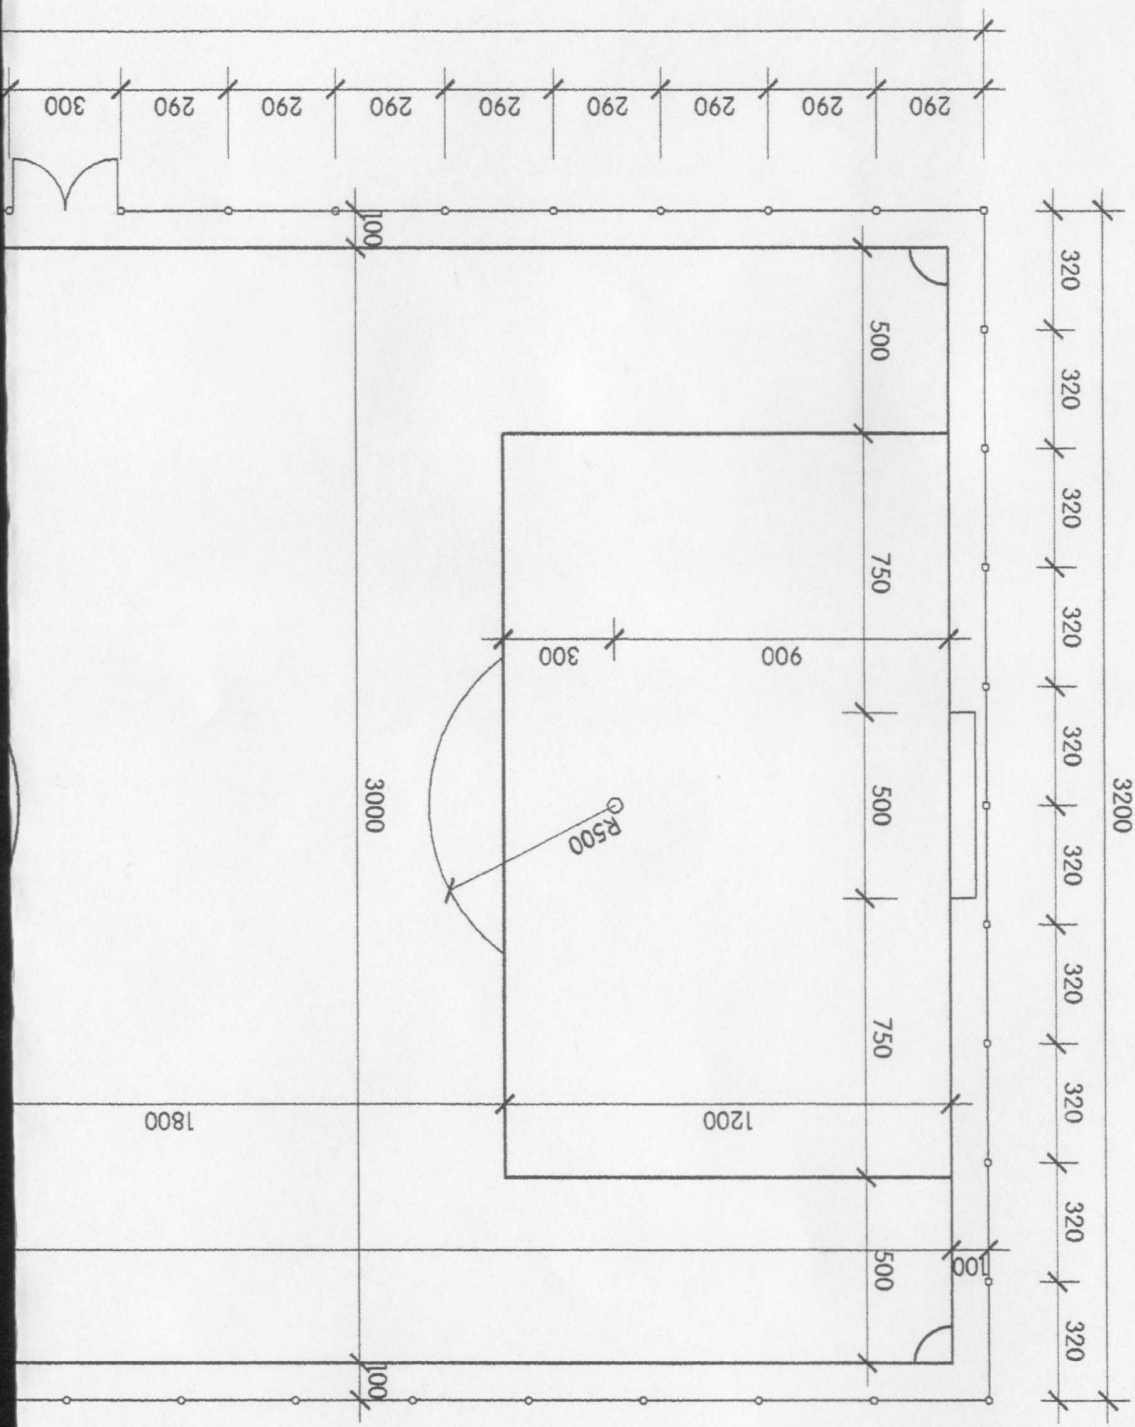


R Z U T

I E B O I S K A

1 : 2 0

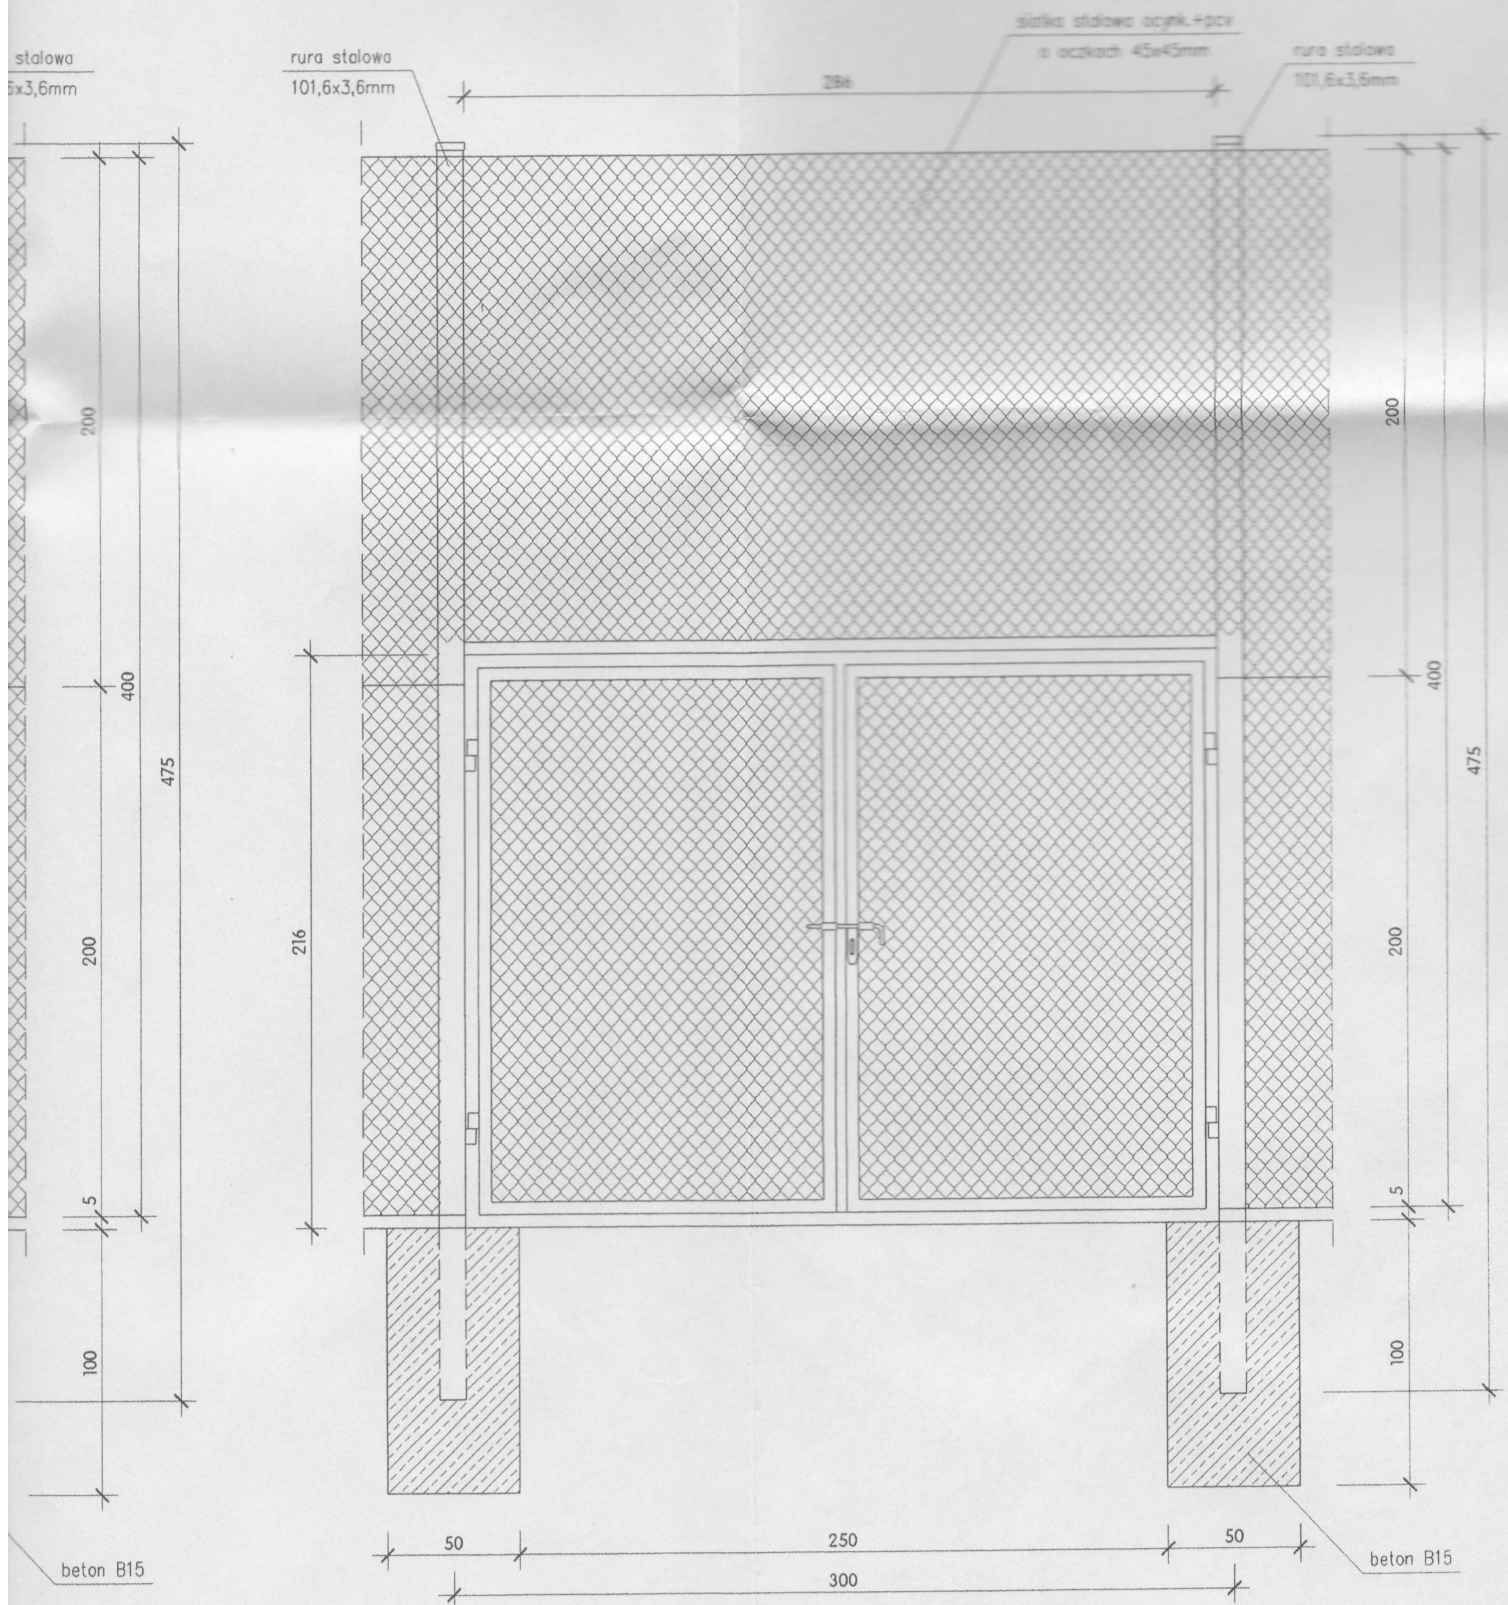

BIURO PROJEKTOWANIA URZĘDU MIEJSKIEGO W DĘBICY		
NAZWA RYS OGRODZENIE BOISKA SPORTOWEGO W PROGRAMIE "BLISKO BOISKO"		
ADRES	DĘBICA - UL. CMENTARNA	
projektant	mgr inż. arch. BARBARA KIZIOR nr. upr. PGVI/1/7342/223/93	Bhor Kizior
	mgr inż. JANUSZ BOCHEŃSKI nr. upr. WBPP-836/101/84	
asystent projektanta	inż. IRENA LAZAR mgr inż. arch. JERZY SIERADZKI	IAN Sieradzki
		nr. upr. UAN-9346/162/87


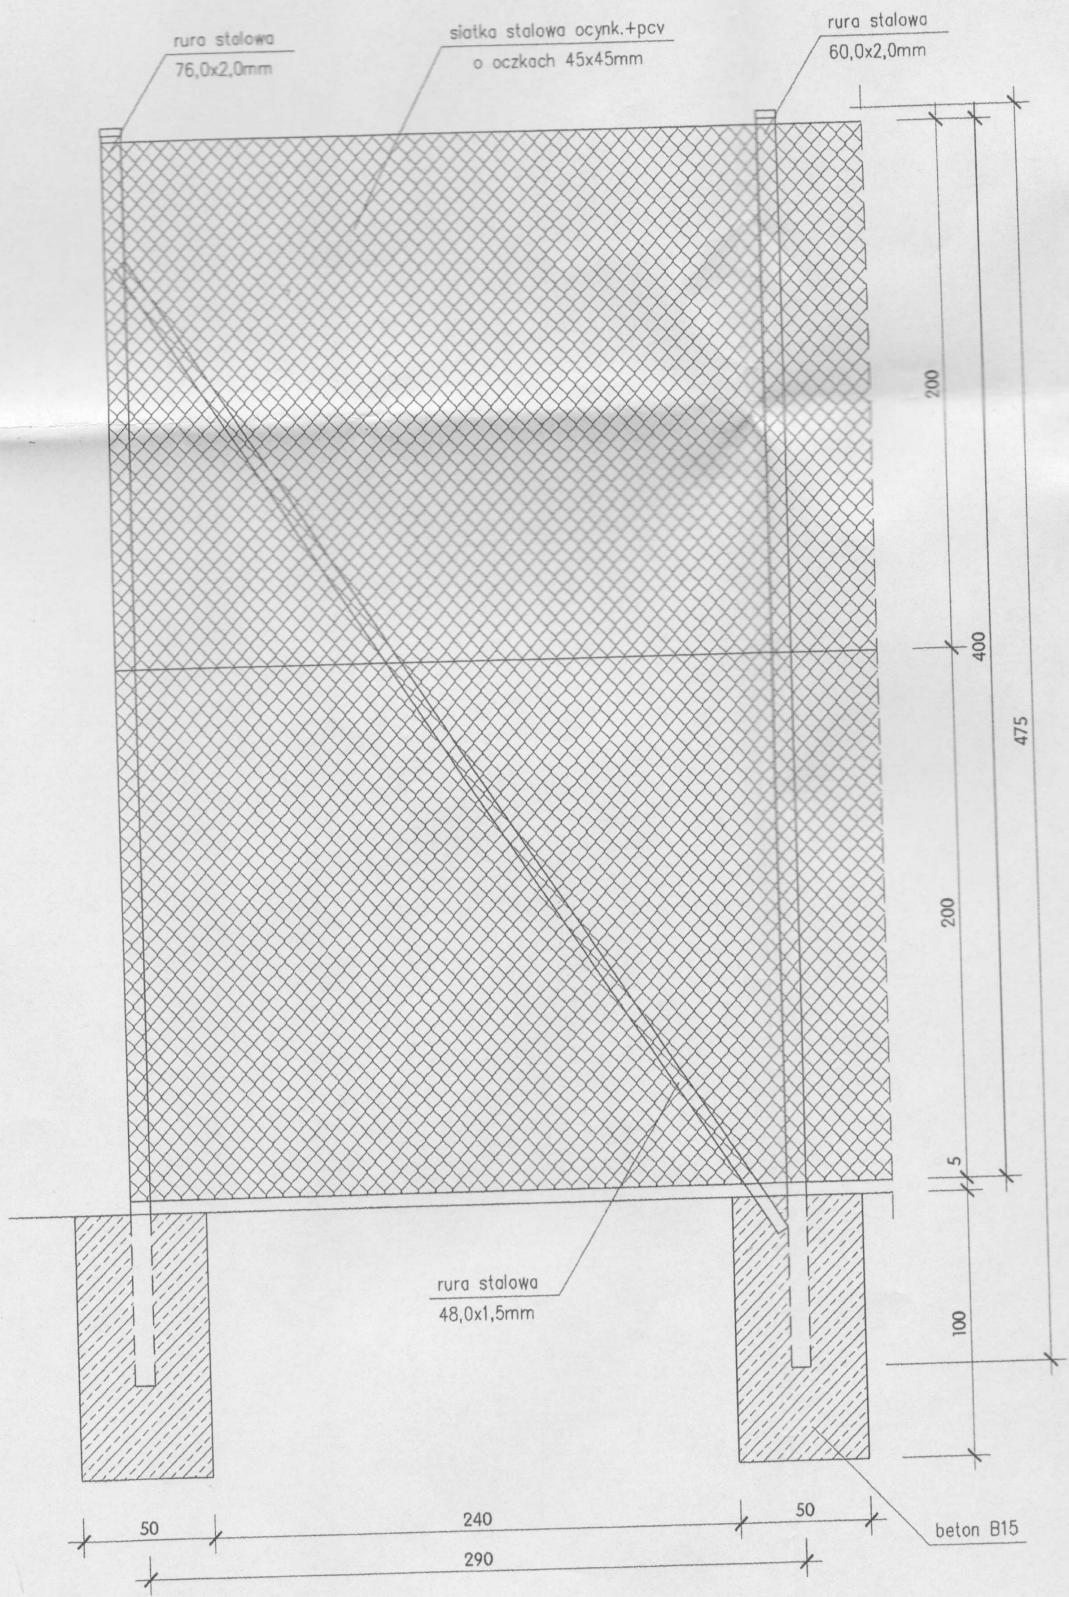


rura
101,6


216

O G R O D Z E N I E

SKALA 1:20

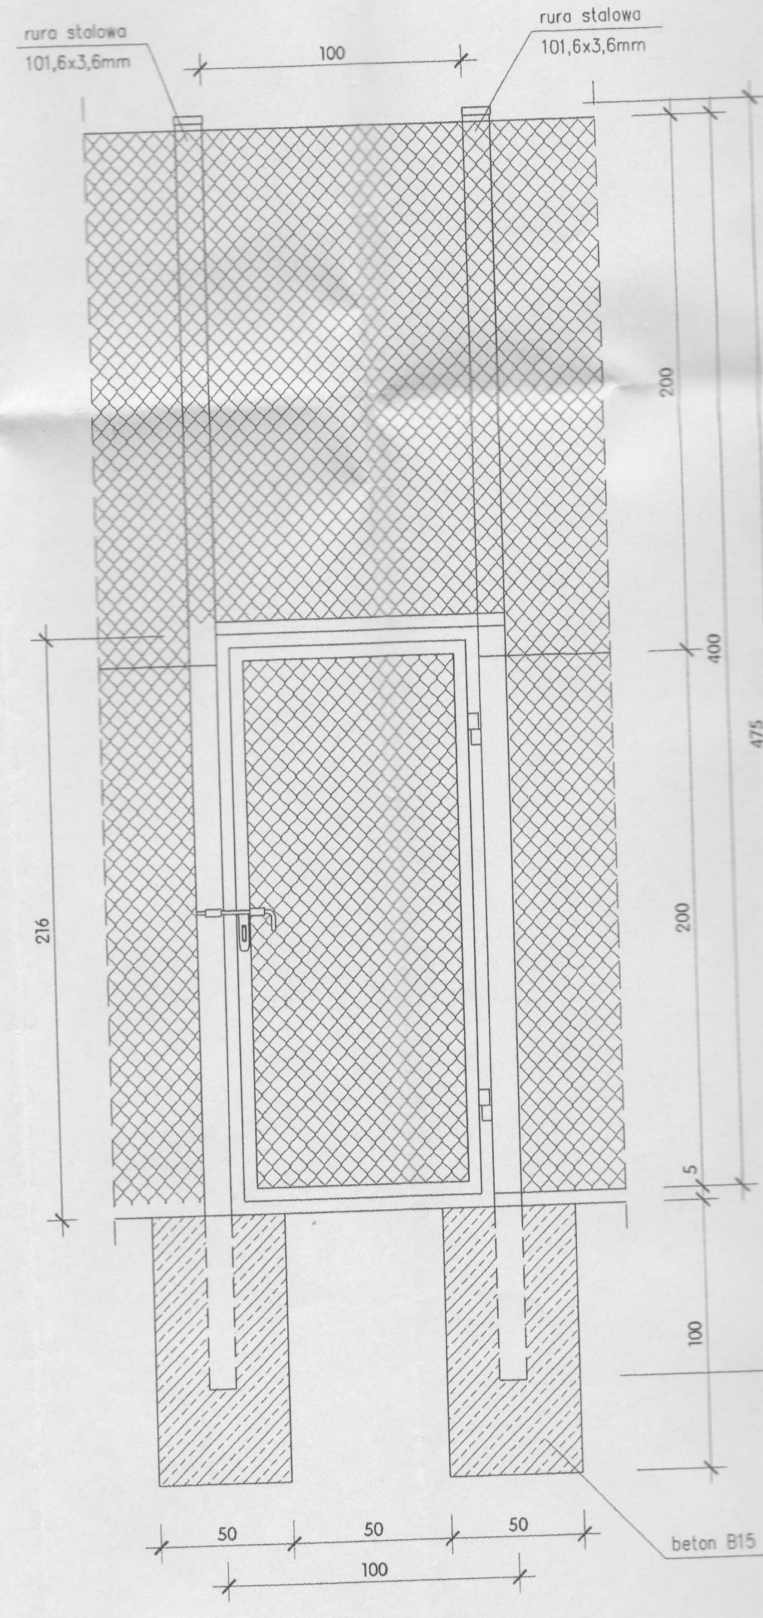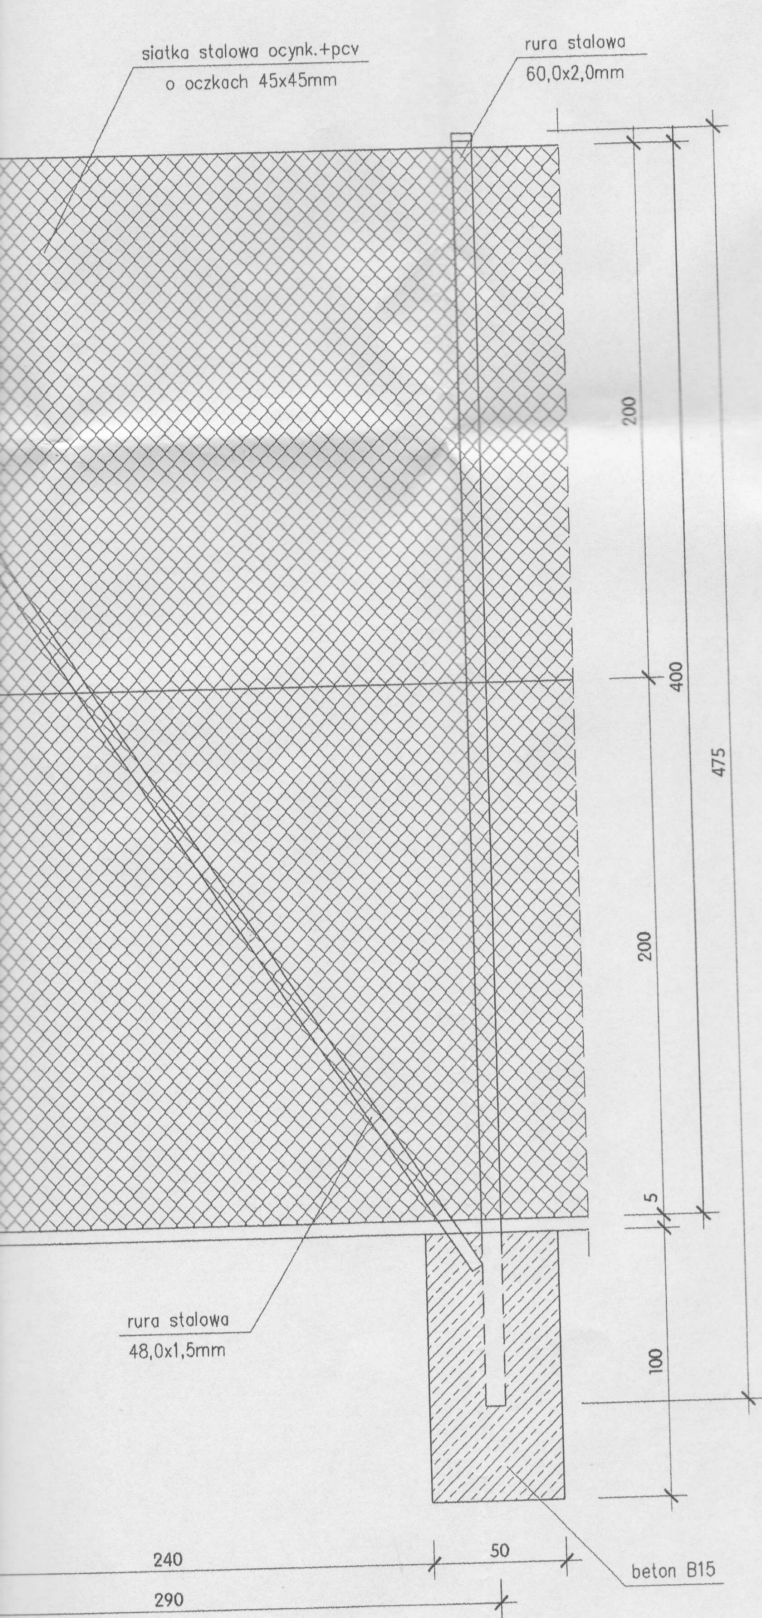

60m

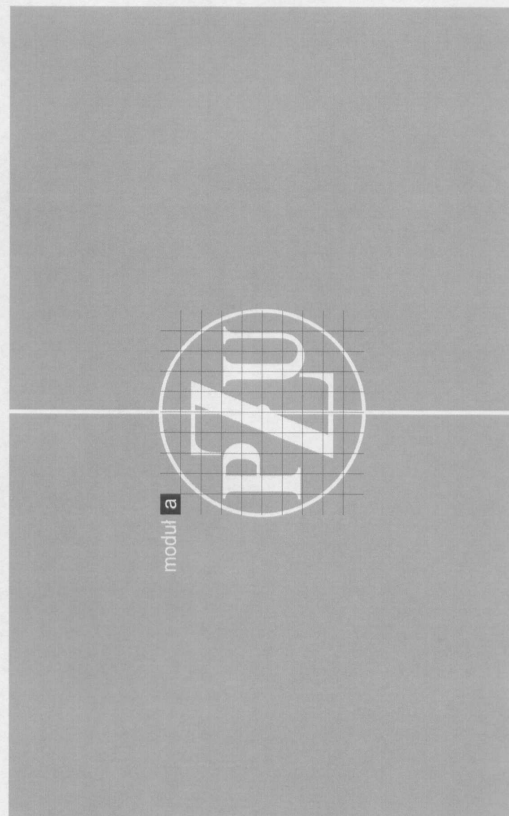

30m

Oznakowanie boiska zostało zaprojektowane w formie napisu PZU umieszczonego na środku boiska, w kole. Napis PZU należy rozłożyć proporcjonalnie, zgodnie z siatką modułową (10/10 modułów „a”) przedstawioną na projekcie. Środek siatki modułowej jest zawsze środkiem boiska. Napis PZU powinien być zawsze powiększany proporcjonalnie do wielkości koła na boisku.