


RZUT PARTERU

SKALA 1 : 200

Zlecający:	MIESKIE GIMNAZJUM NR 2, DEBICA ul. ŁYSOCORSKA 25	1 : 200
Temat:	INWENTARYZACJA BUDYNKU MIESKIEGO GIMNAZJUM NR 2 DEBICA ul. ŁYSOCORSKA 25	Data oprac. 03.2004
Przedmiot rysunku:	RZUT PARTERU	Nr rys. 1
Opracował:	mjr inż. Andrzej Lenkiewicz upr. bud. AN/7346/403/82	

RZUT PARTERU CZ. 1

SKALA 1:50

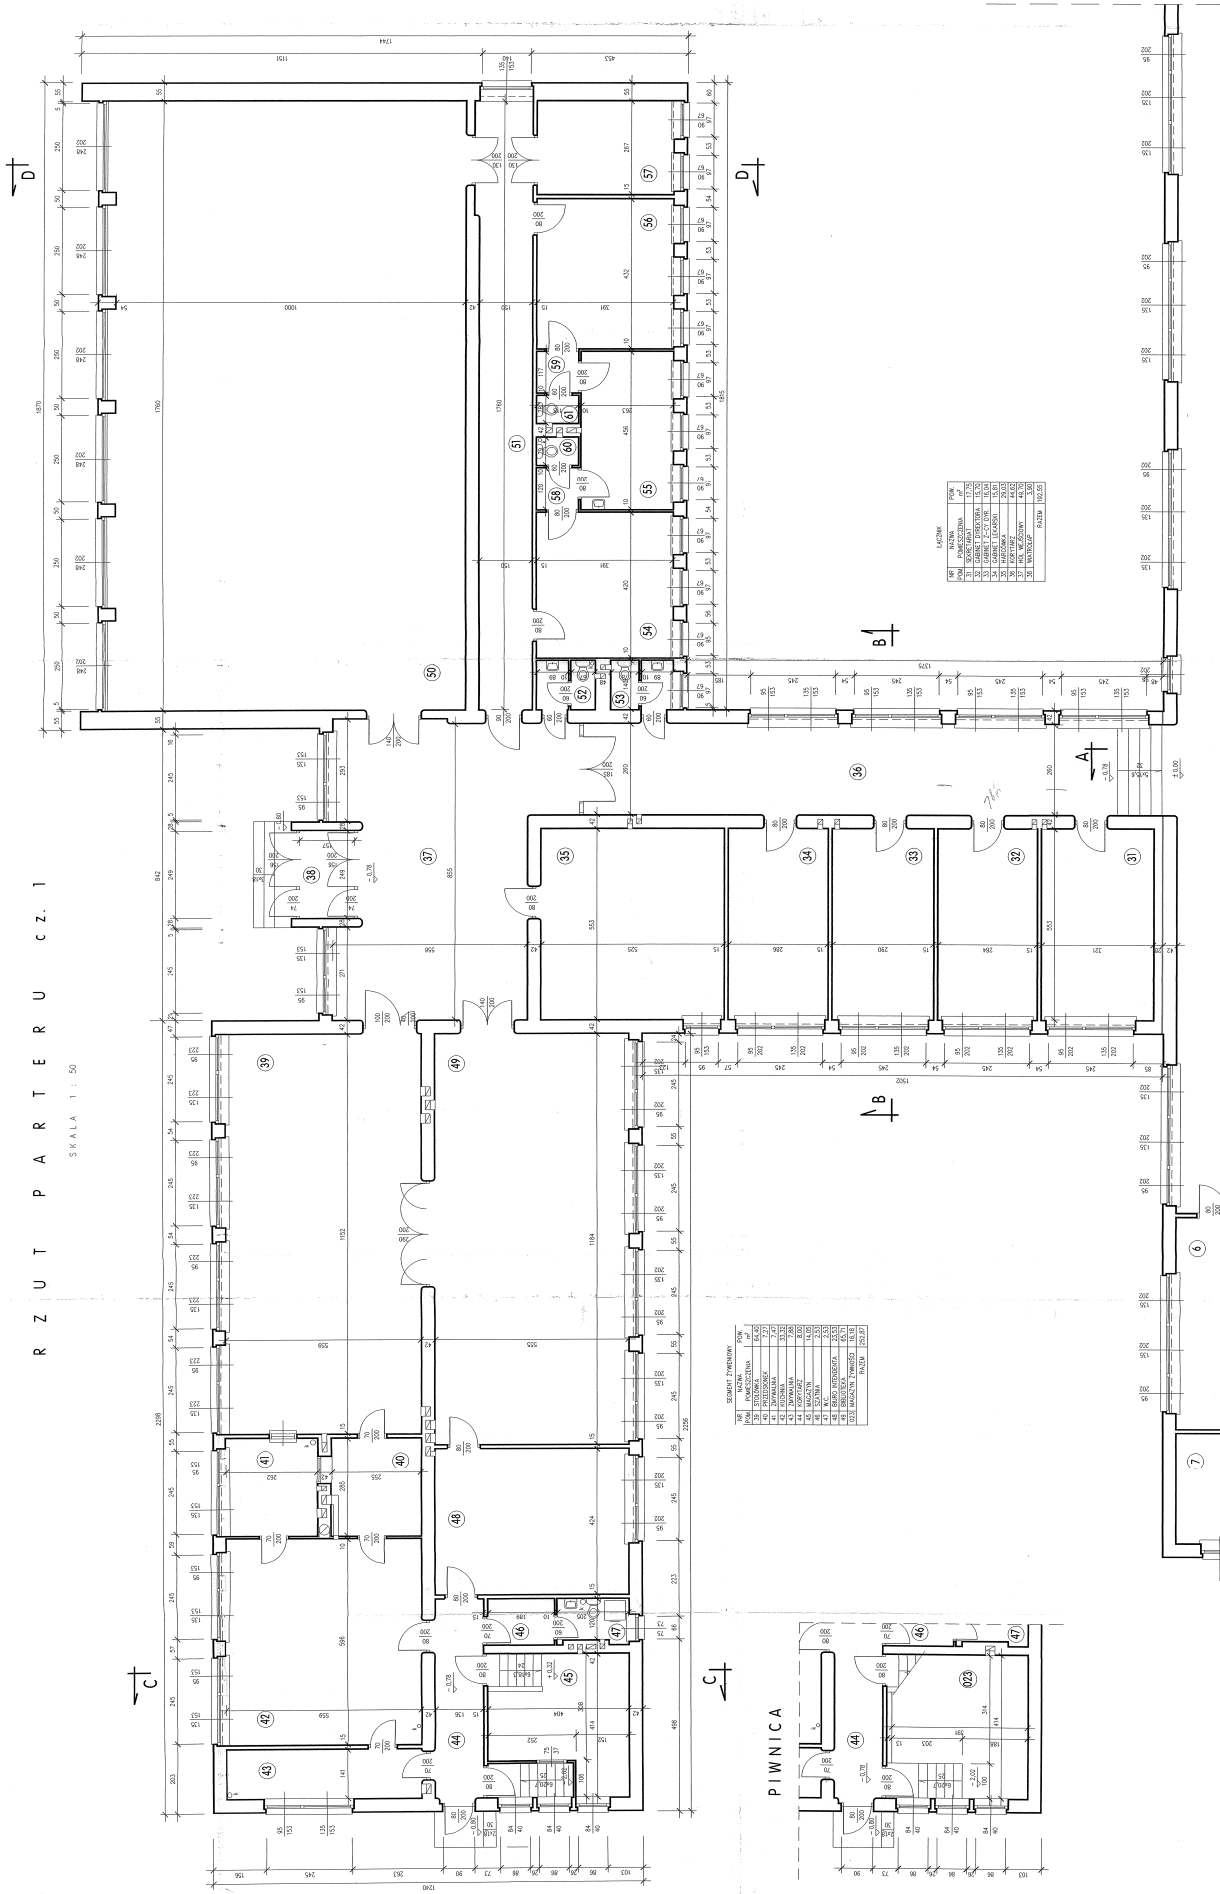

SKŁADNIKI ILOŚCIOWE Z PRZEKROJEM

OPIS	ILUŚCIOWOŚĆ	WYSOKOŚĆ
1. KUCHNIA	1	2,10
2. Jadalnia	1	2,10
3. Salon	1	2,10
4. Pokój	1	2,10
5. Pokój	1	2,10
KLASOWNIA

OPIS	KLASOWNIA
1. KUCHNIA	1.00
2. Jadalnia	1.00
3. Salon	1.00
4. Pokój	1.00
5. Pokój	1.00
OPIS PRZEKROJÓW

OPIS	WYSOKOŚĆ
1. KUCHNIA	2,10
2. Jadalnia	2,10
3. Salon	2,10
4. Pokój	2,10
5. Pokój	2,10
PIWNICA

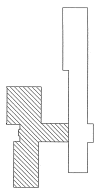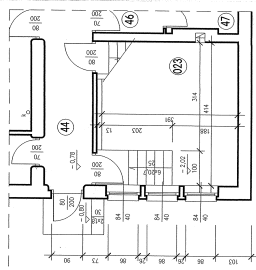


PROJEKT: MIEJSCOWOŚĆ: 2. DROGA AL. LUDOWA 25
 WYKONAWCA: BIURO PROJEKTOWE "ARCHITECTURA" S.P.A.
 PRACOWNIK: RZUT PARTERU CZ. 1
 DATA: 2023.05.15
 SKALA: 1:50
 OPIS: RZUT PARTERU CZ. 1
 WYKONAWCA: BIURO PROJEKTOWE "ARCHITECTURA" S.P.A.
 PRACOWNIK: RZUT PARTERU CZ. 1
 DATA: 2023.05.15
 SKALA: 1:50
 OPIS: RZUT PARTERU CZ. 1

R Z U T P A R T E R U c z. 2

SKALA 1 : 20

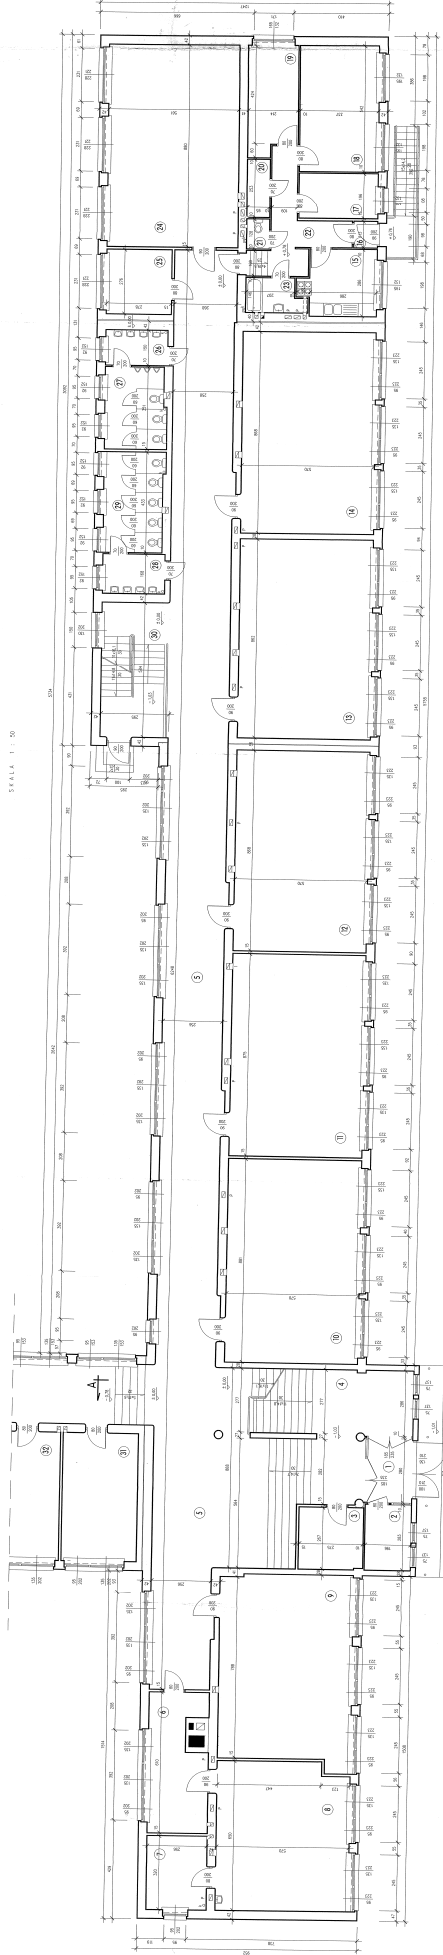

№	OPIS	WYKONAWCA	DATA
1	PROJEKTOWANIE
2	RYSOWANIE
3	WERYFIKACJA
4
5
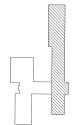

PROJEKTOWAŁ	...
RYSOWAŁ	...
WERYFIKOWAŁ	...
DATA	...
TYTUŁ	RZUT PARTERU CZ. 2
NUMER	...
WYKONAWCA	...
ADRES	...
MIĘDZYKONTO	...
WYKONAWCA	...
ADRES	...
MIĘDZYKONTO	...

