



MAPA POGLĄDOWA  
BOISUD PRZY  
UL. BUDZISZ

SKALA 1:1000

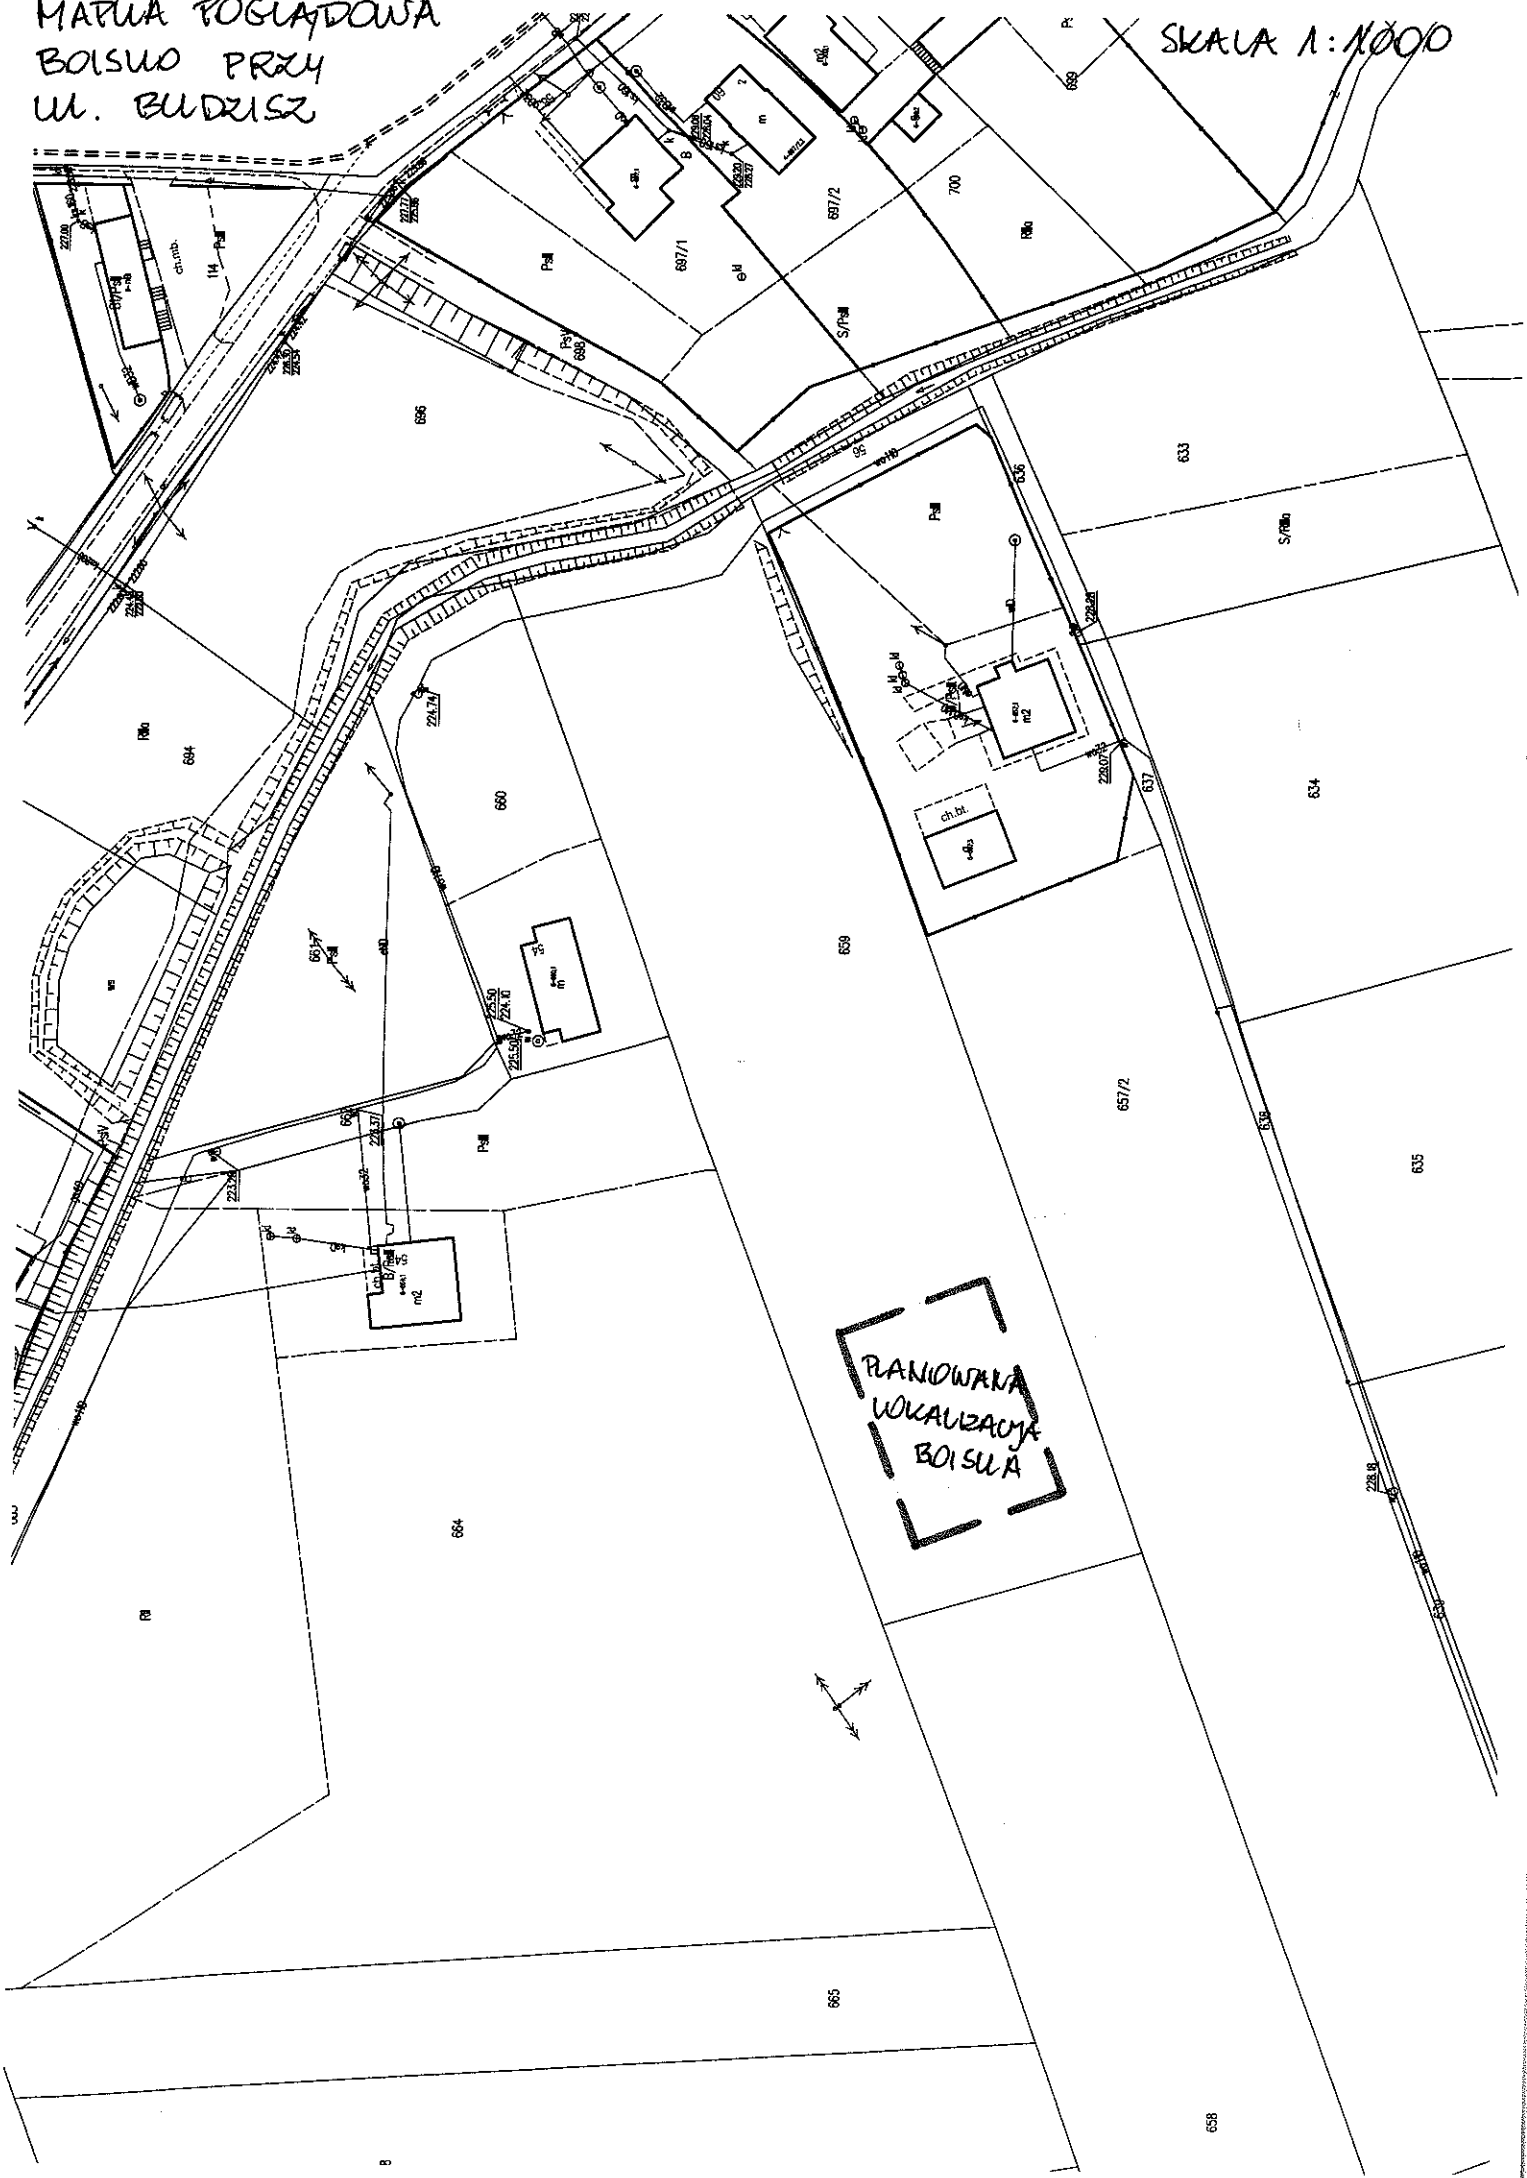


MAPKA POGLĄDOWA  
BOISKO PRZY UL. W. MACHA

SKALA 1:500

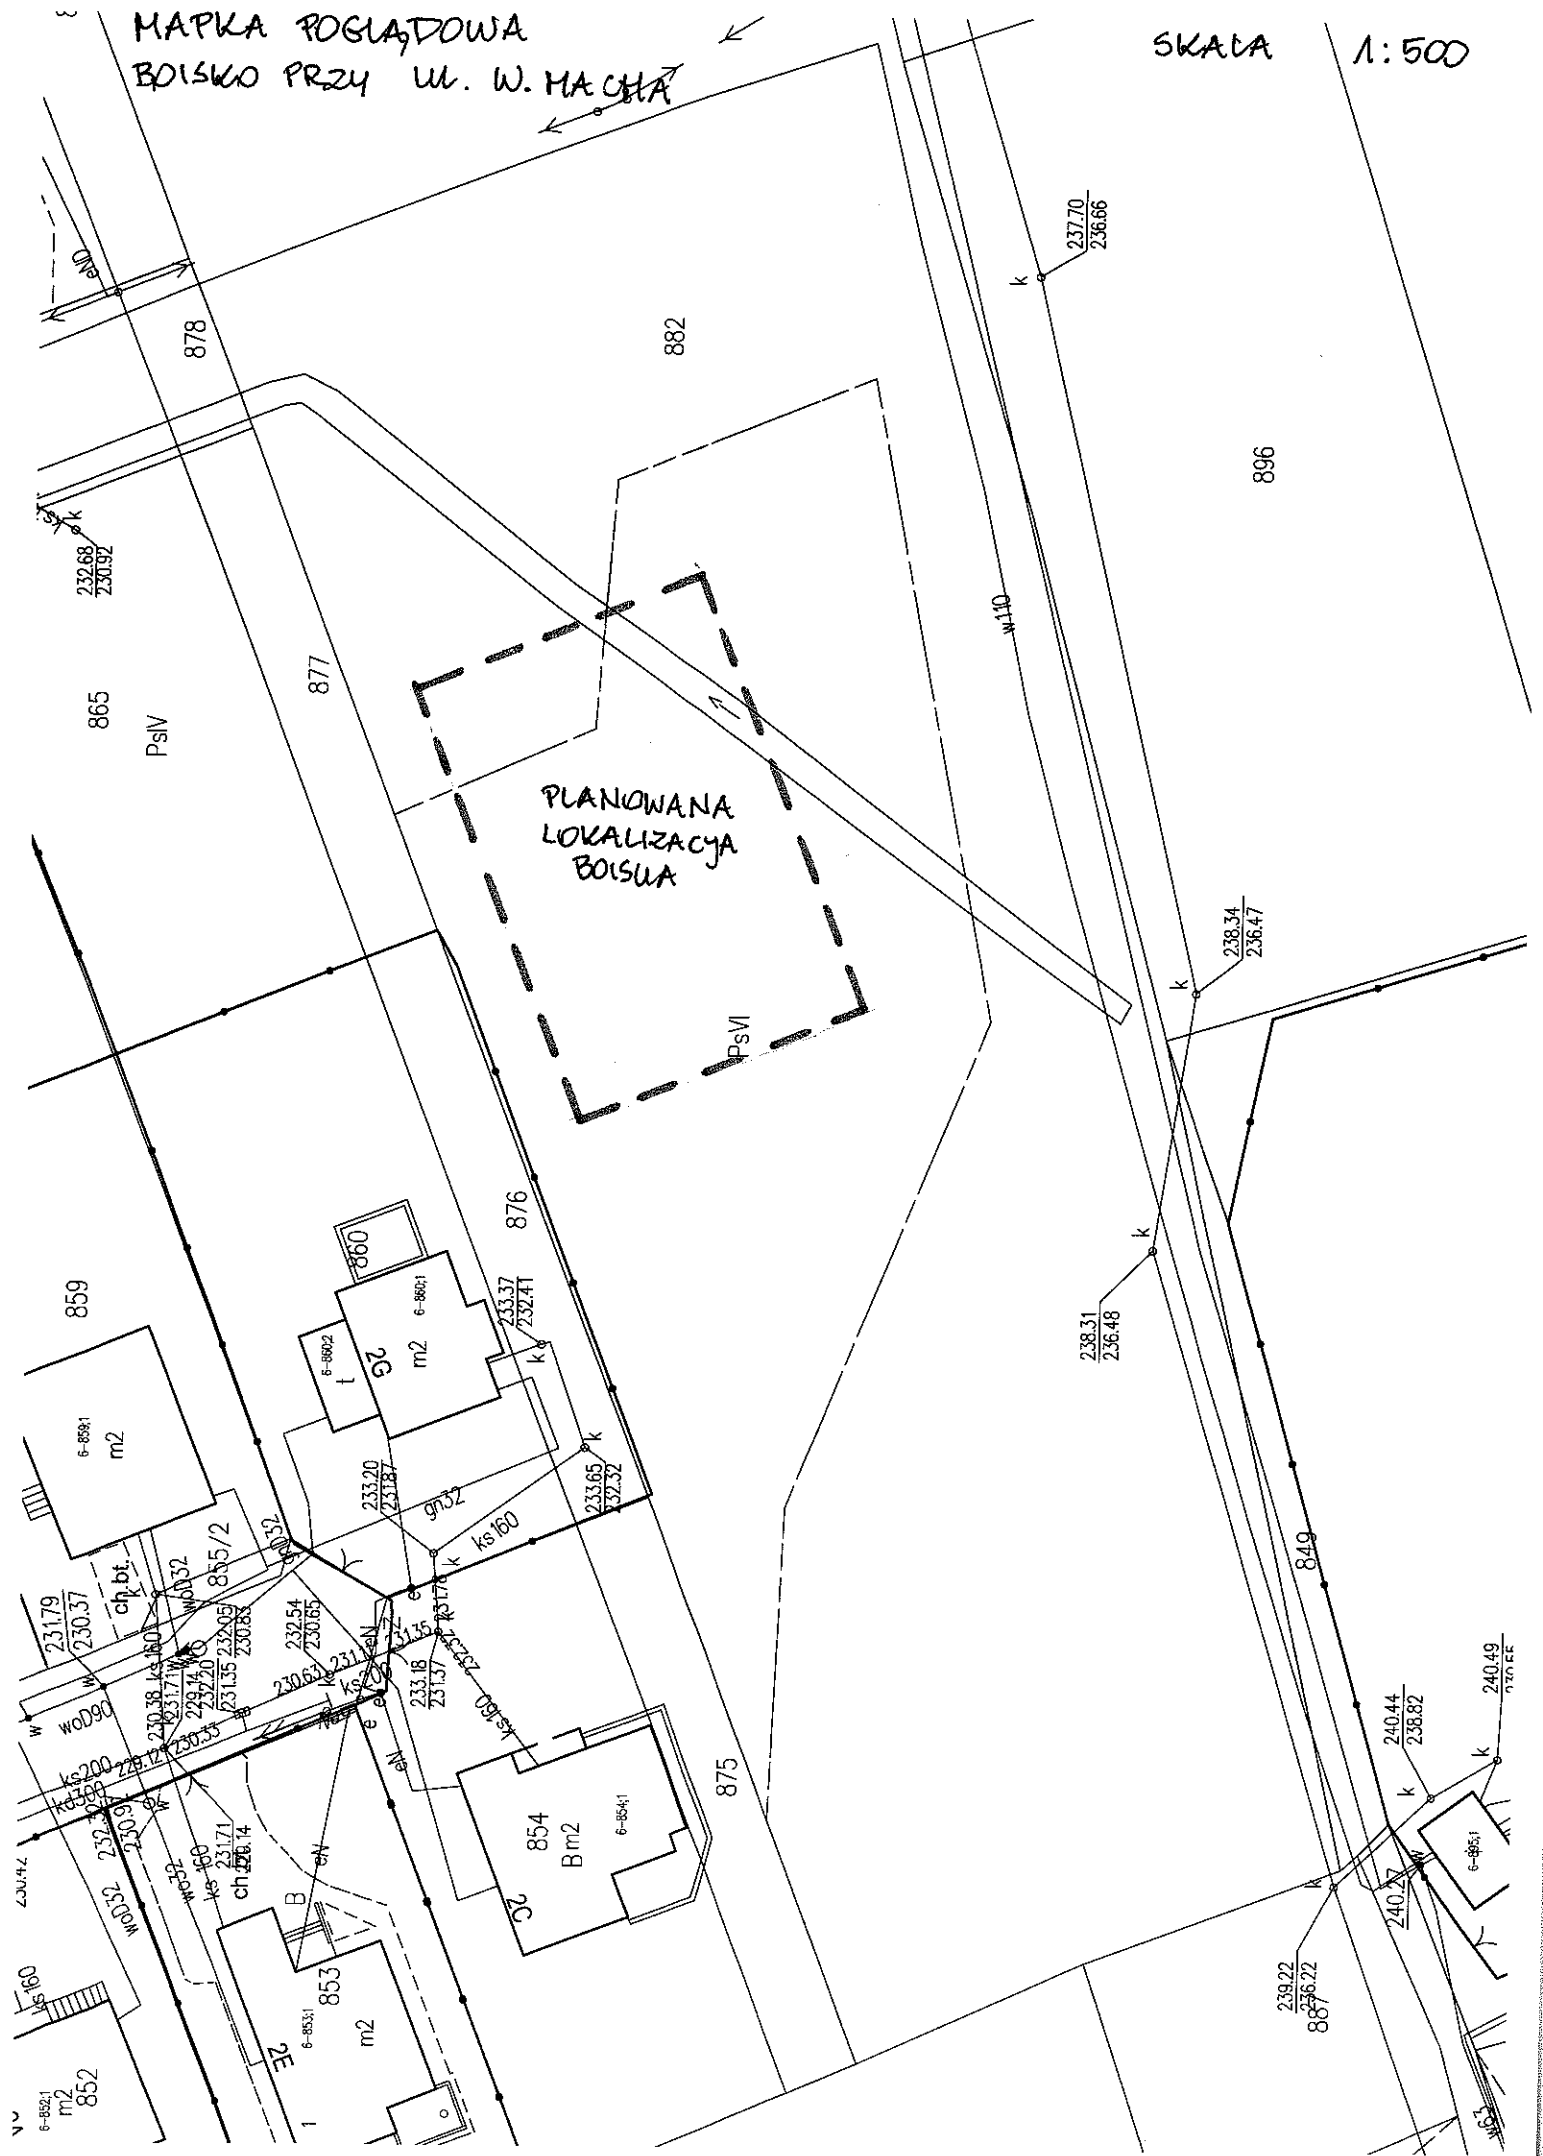

MAPA ROGLĄDOWA  
BOISKO PRZY UL. SIKORSKIEGO

SKALA 1:500

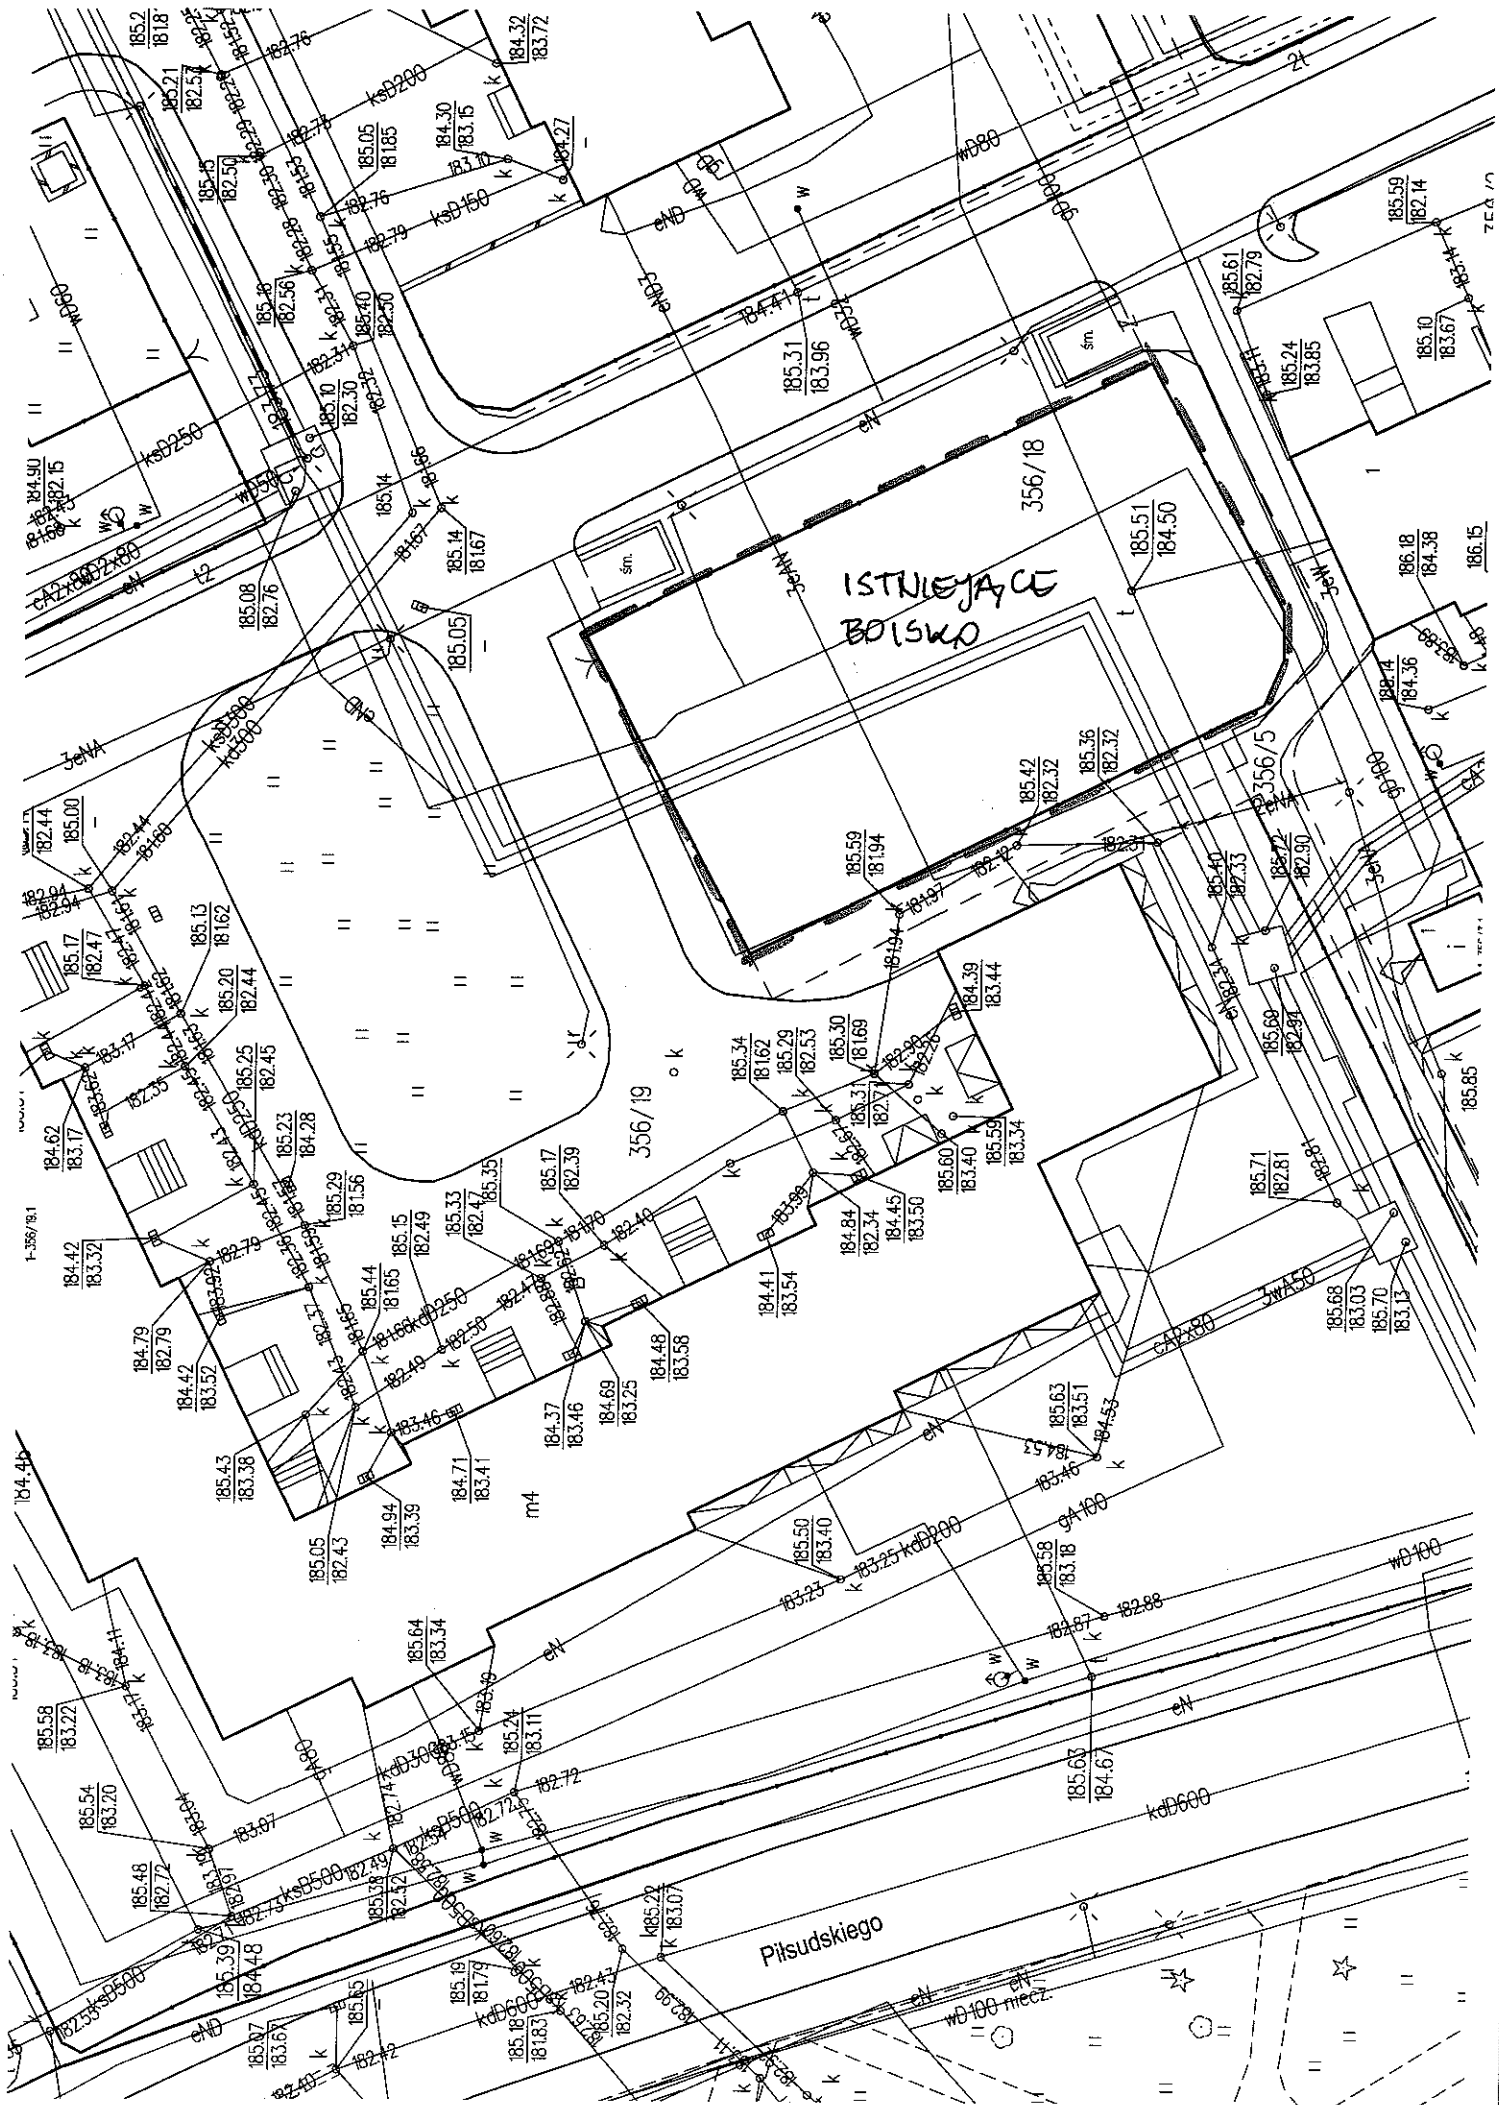


MAPA POGLĄDOWA

SKALA 1:500


BOLSKO I PLAC ZABAW

PRZY UL. 23 SIERPNIĄ - WÓLCZA

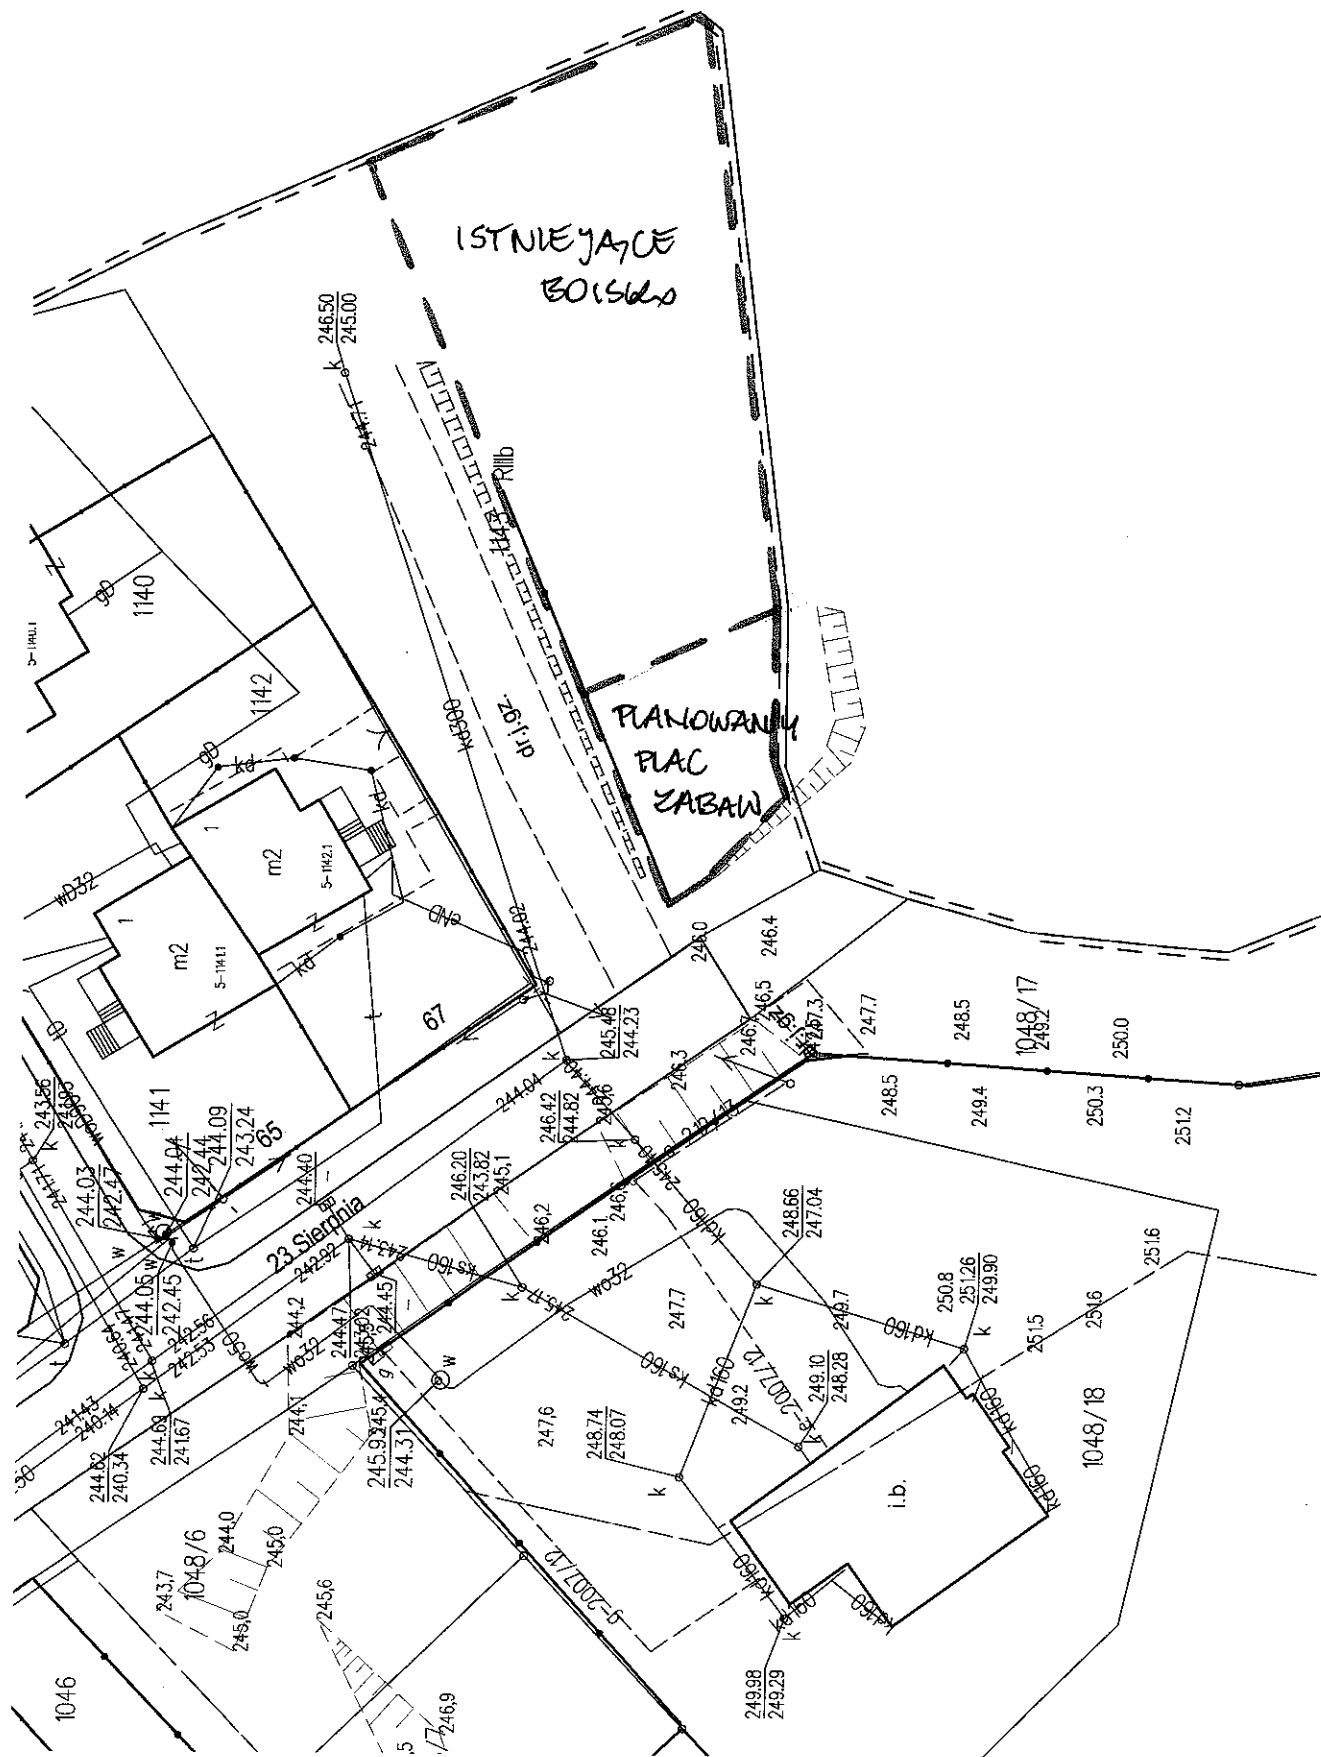

MAPKA POGLĄDOWA  
PLAC ZABAW PRZY  
UL. ENERGETYCZNEJ

SKALA 1:500

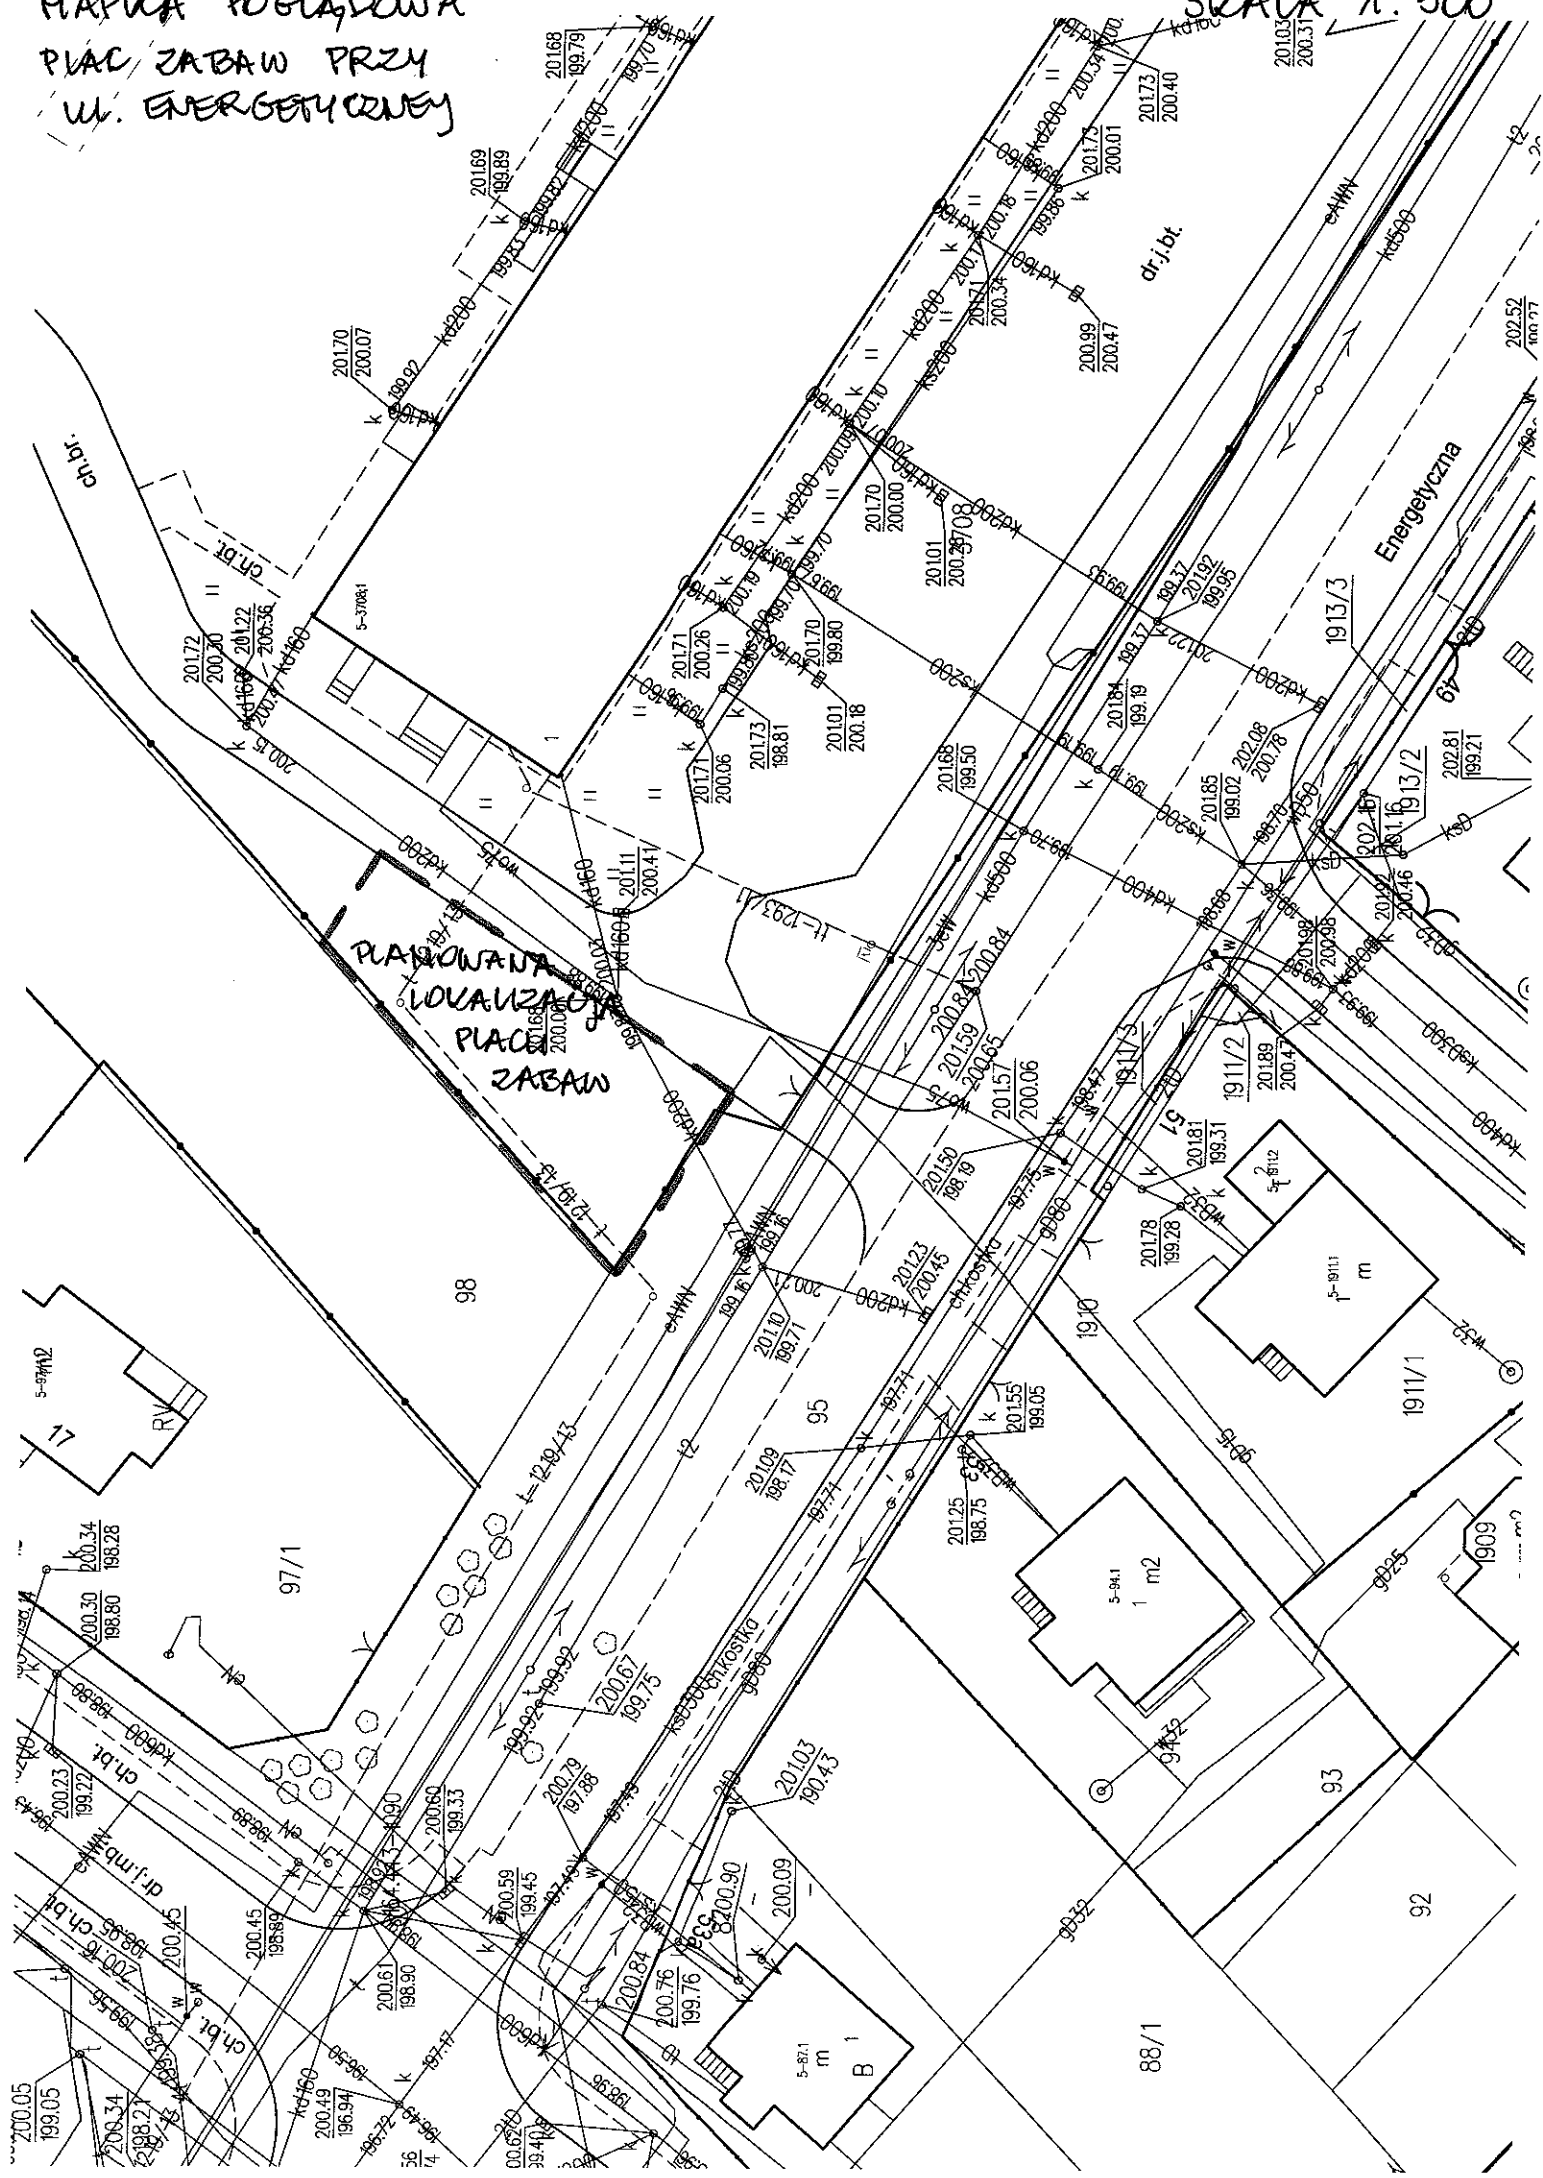

MAPA ROGLĄDOWA PLAC ZABAW UL. FREDRY

SKALA 1:500

