KDro
PRACOWNIA PROJEKTOWA DROGOWNICTWA
39-300 Mielec, ul. Kard. Wyszyńskiego 6B/7
tel. (0-17) 717-33-29 fax (017) 717-35-29
kom. 0-606 780 891 E-mail:kadro@onet.pl
REGON 690205526 NIP 817-101-05-70

Inwestor
Gmina Miasta Dębicy
ul.Ratuszowa 2
39-200 Dębica

PROJEKT WYKONAWCZY

PRZEBUDOWA PRZEPUSTU POD KORONĄ DROGI
NA POTOKU KAWĘCKIM

ul.Partyzantów/Polna - k/P.Kabaja

w m.Dębica

działki nr ewid.:
239, 258, 259, 1867, 1869, 1873, 1882, 2133- obręb 6

Załącznik nr 3

PRZEKRÓJ PODŁUŻNY PRZEPUSTU

skala 1 : 50

Branża	Projektant	Podpis	Sprawdzający	Podpis
	Imię i nazwisko, adres nr i zakres uprawnień		**Imię i nazwisko, adres nr i zakres uprawnień**	
Drogowa	mgr inż. Zbigniew Kaczkowski 39-300 Mielec, ul.Wyszyńskiego 6B/7 nr upr. D-295/94 Uprawnienia w specjalności konstrukcyjno-inżynierskiej do sporządzania projektów budowli dróg i nawierzchni kolnikowych oraz typowych przepustów i mostów		mgr inż. Jacek Cija 39-300 Mielec, ul.Śniadeckiego 20 nr upr. D-1/90 Uprawnienia w specjalności konstrukcyjno-inżynierskiej do sporządzania projektów budowli dróg i nawierzchni kolnikowych oraz typowych przepustów i mostów	
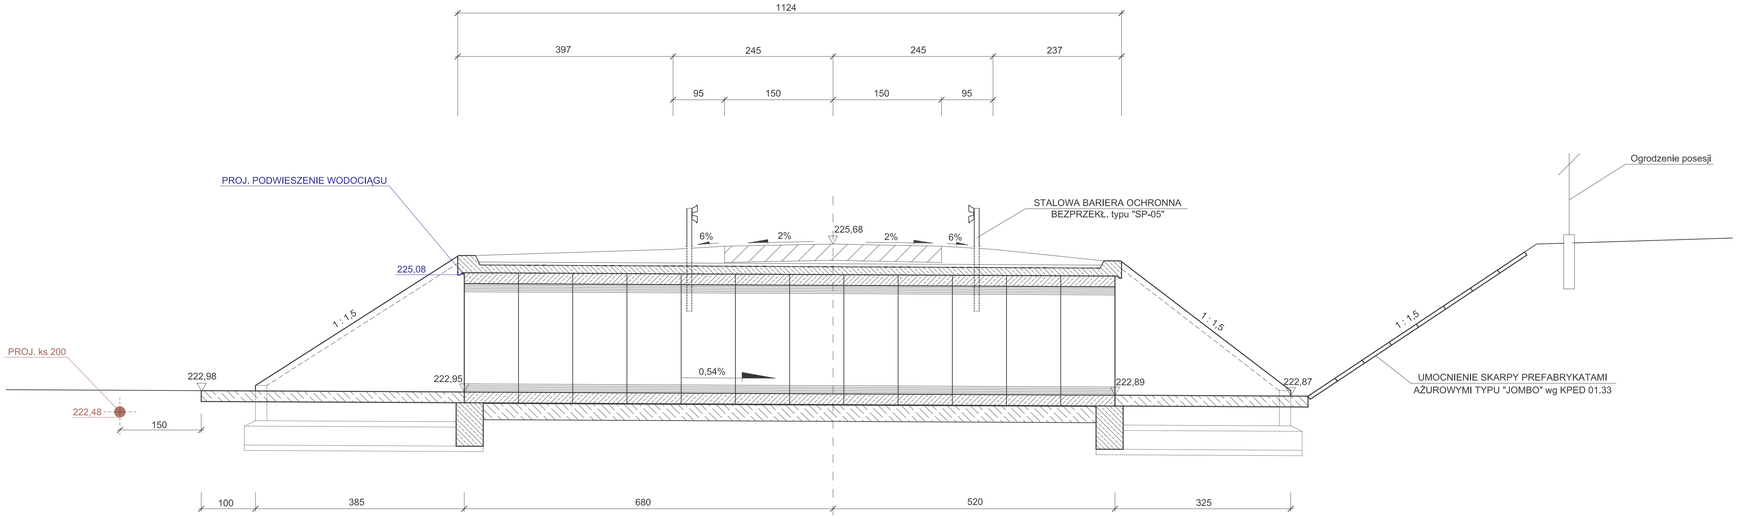
Zastrzega się wszelkie prawa wynikające z Ustawy o prawie autorskim. Rysunek dzieła nie może być w całości lub w części przedrukowany, ujawniony lub zmieniany bez zgody firmy KADRO.