


# PRZEKRÓJ A-A SKALA 1:20

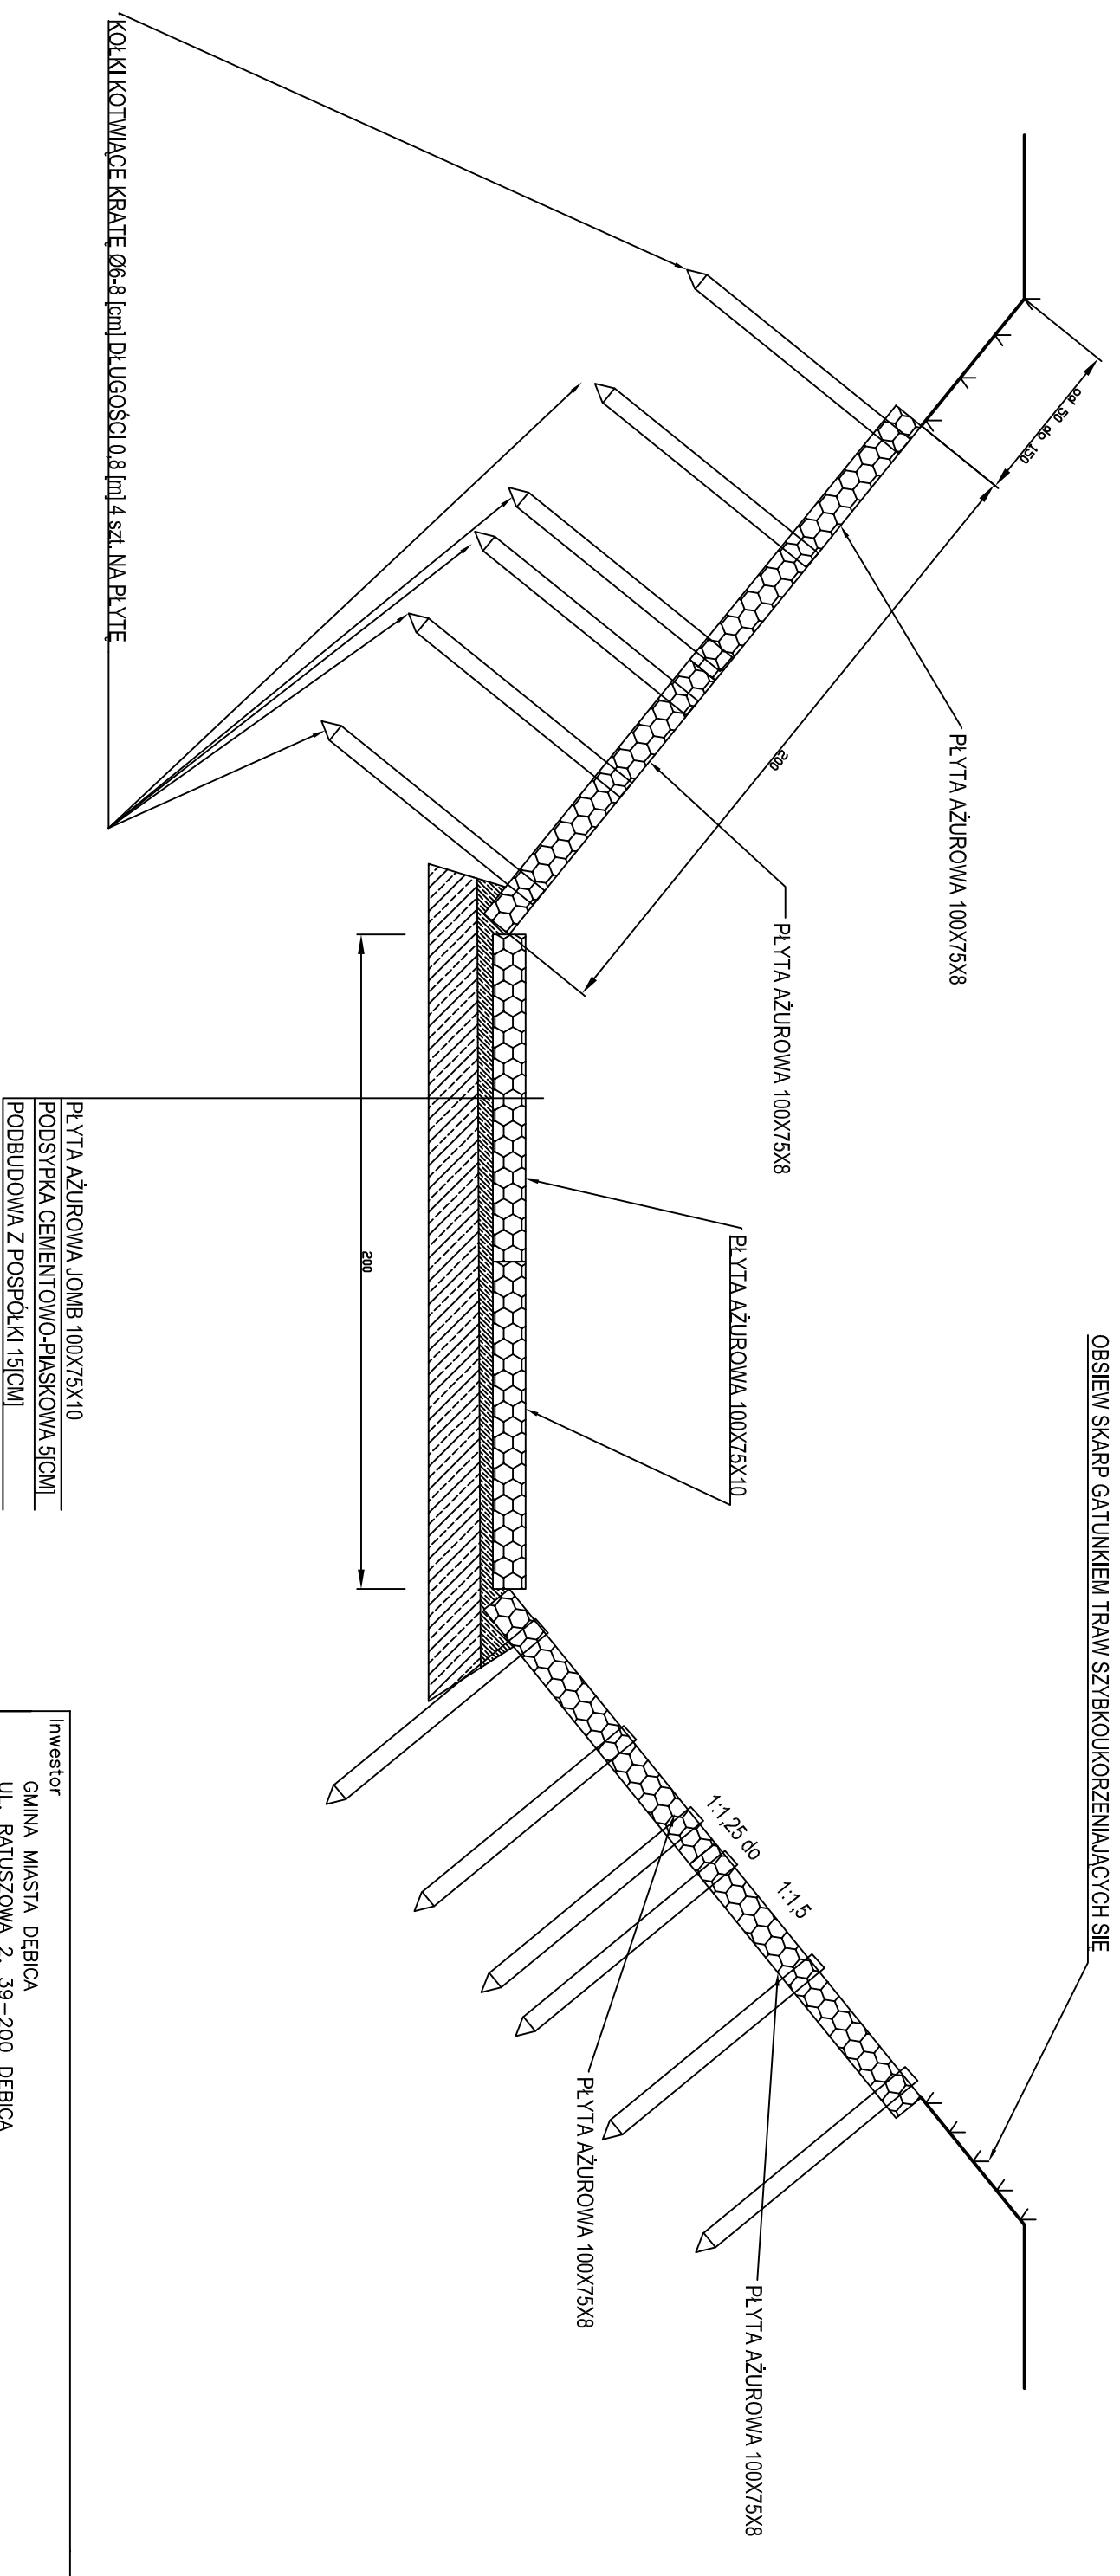

Investor	GMINA MIASTA DĘBICA UL. RATUSZOWA 2, 39-200 DĘBICA	
Branża	BUDOWLANA	
Obiekt	PROJEKT REMONTU KORYTA POTOKU KAWĘCKIEGO	
Temat rysunku	PRZEKRÓJ A-A SKALA 1:20	
Opracował	Podpis	Data
Sprawdził	Podpis	03 2011