


PRZEKRÓJ B-B SKALA 1:20

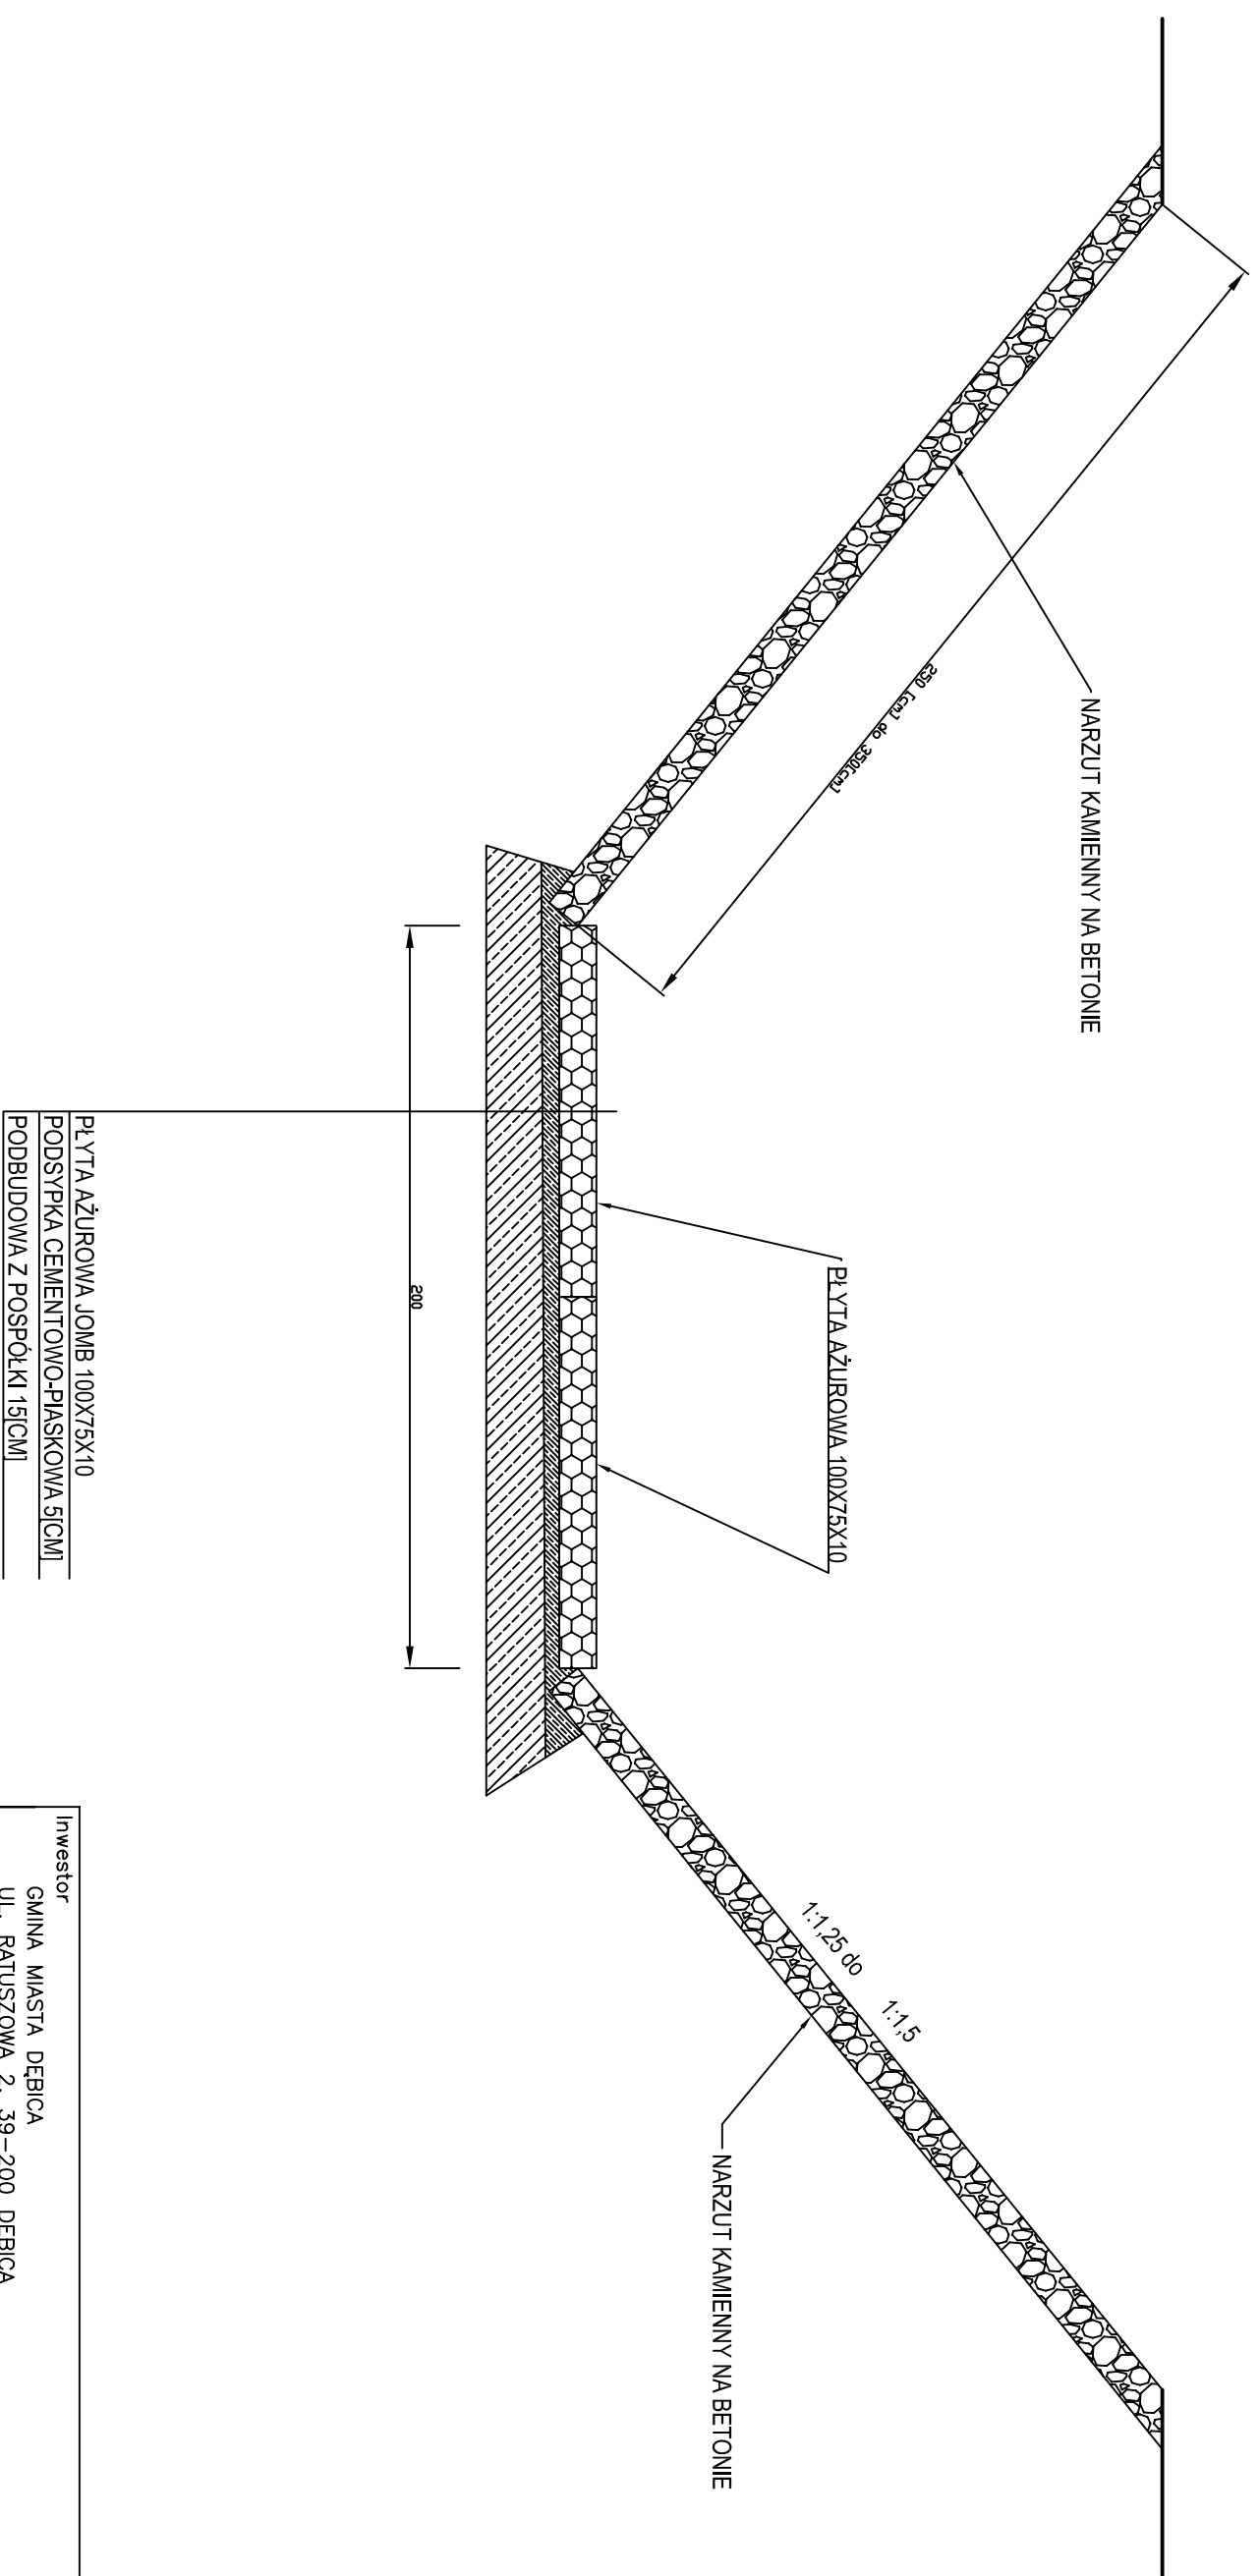

PŁYTA AŻUROWA JOMB 100X75X10
PODSYPKA CEMENTOWO-PIASKOWA 5(CM)
PODBUDOWA Z POSPÓLKI 15(CM)

Inwestor	
GMINA MIASTA DĘBICA UL. RATUSZOWA 2, 39-200 DĘBICA	
Branża BUDOWLANA	
Obiekt PROJEKT REMONTU KORYTA POTOKU KAWĘCZKIEGO	
Temat rysunku PRZEKRÓJ B-B SKALA 1:20	
Opracował	Podpis
Sprawdził	Podpis
JÓZEF NIEMIEC	
Data	
03 2011	