


# PRZEKRÓJ C-C SKALA 1:20

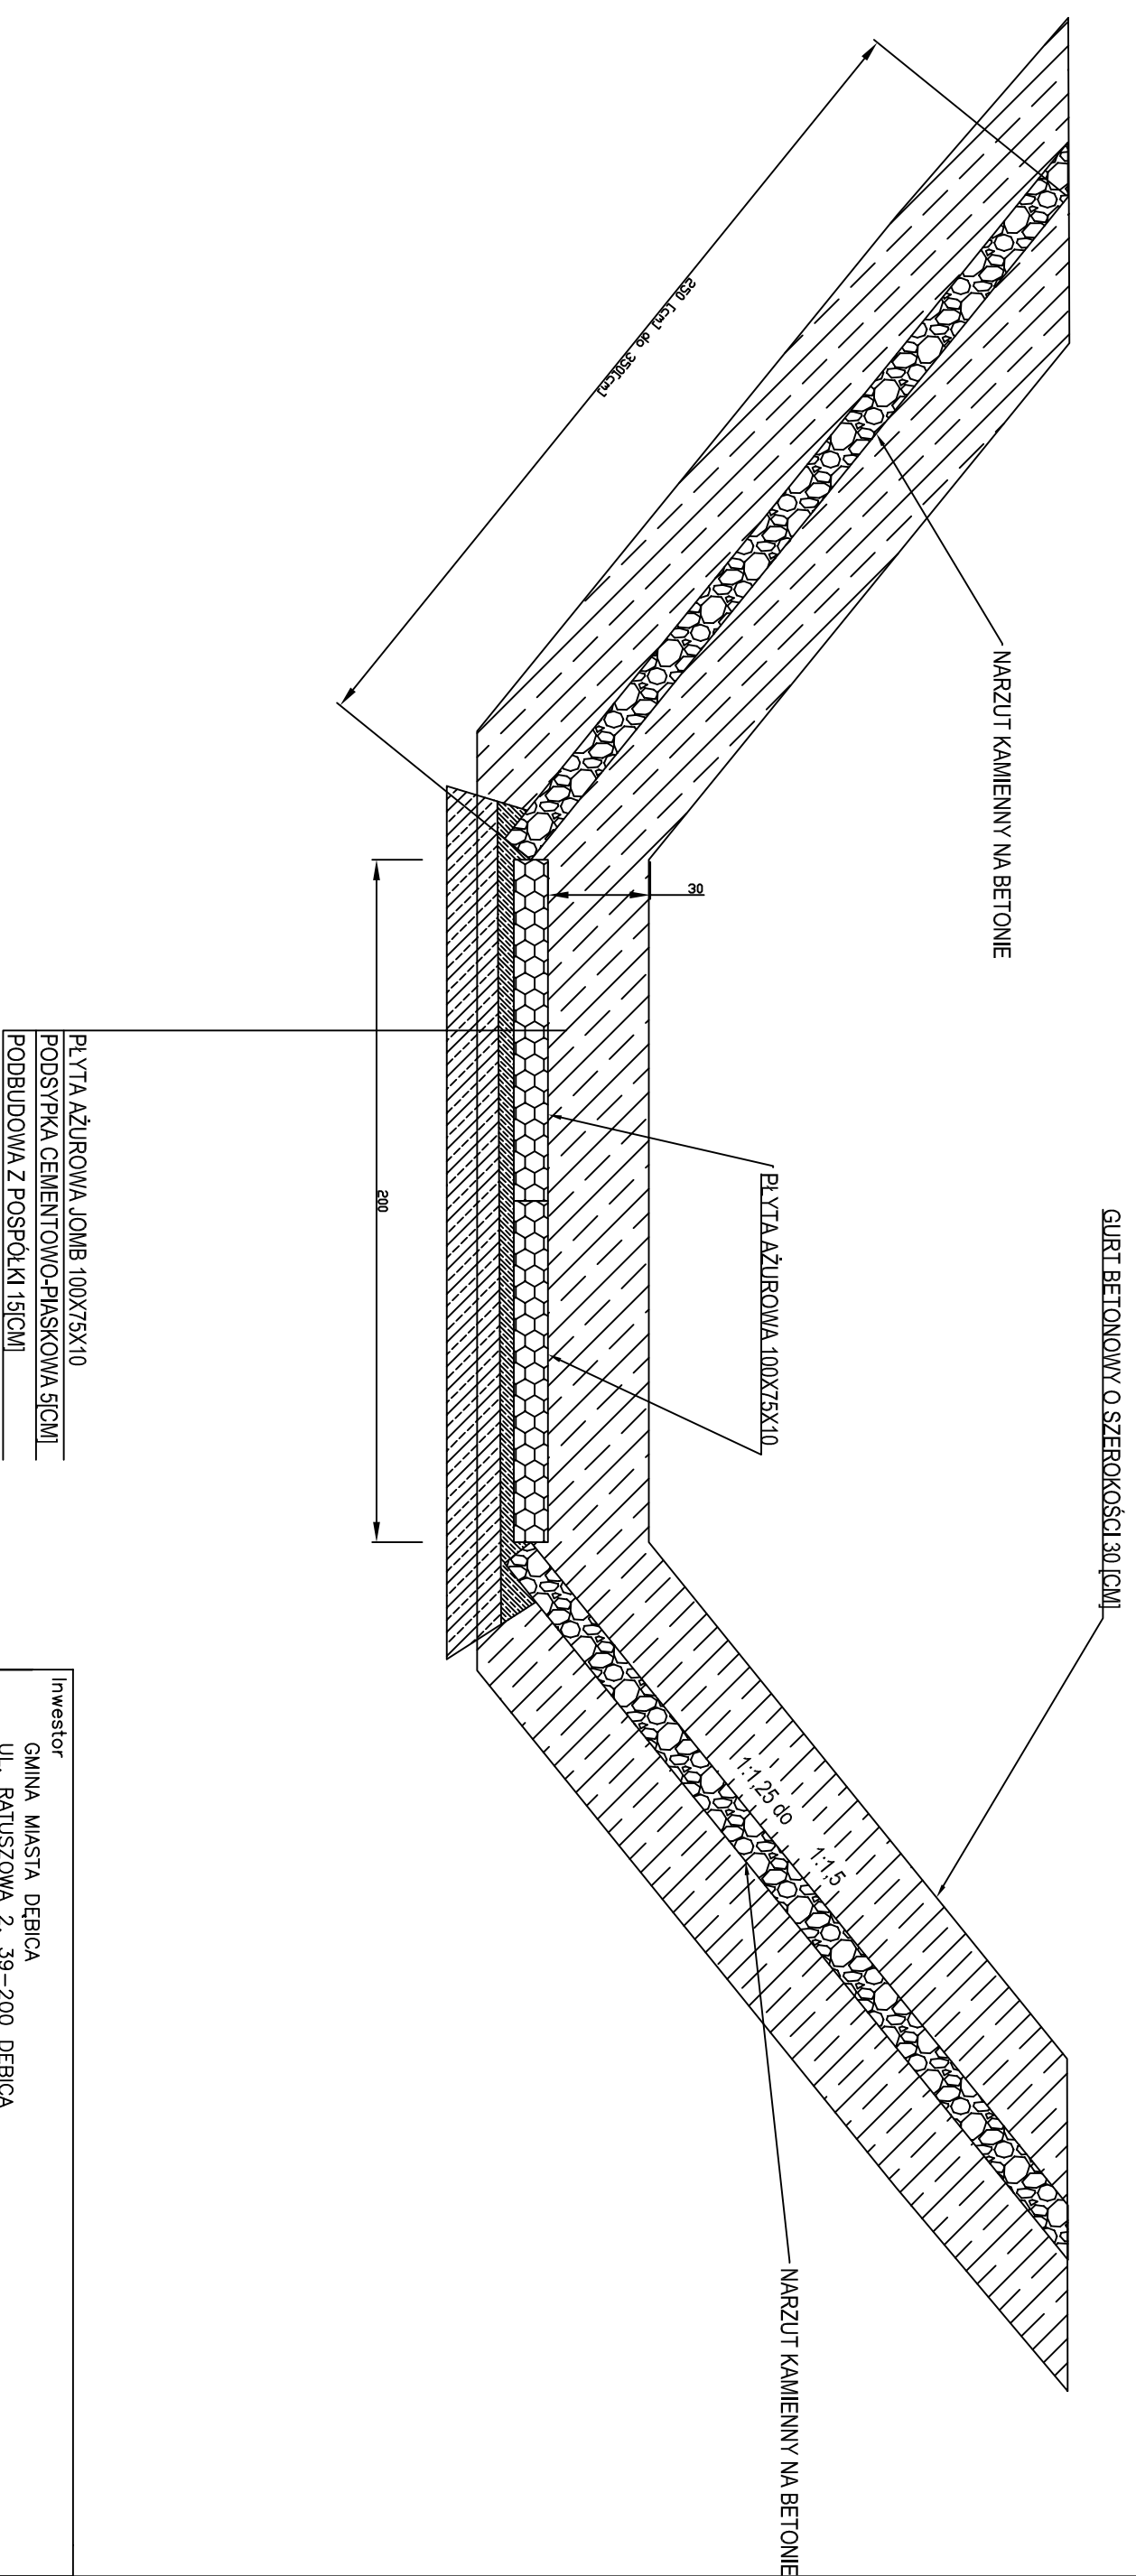

Inwestor	
GMINA MIASTA DĘBICA UL. RATUSZOWA 2, 39-200 DĘBICA	
Branża BUDOWLANA	
Obiekt PROJEKT REMONTU KORYTA POTOKU KAWĘCKIEGO	
Temat rysunku PRZEKRÓJ C-C SKALA 1:20	
Opracował	Podpis
Sprawdził	Podpis
JÓZEF NIEMIEC	
	Data
	03 2011