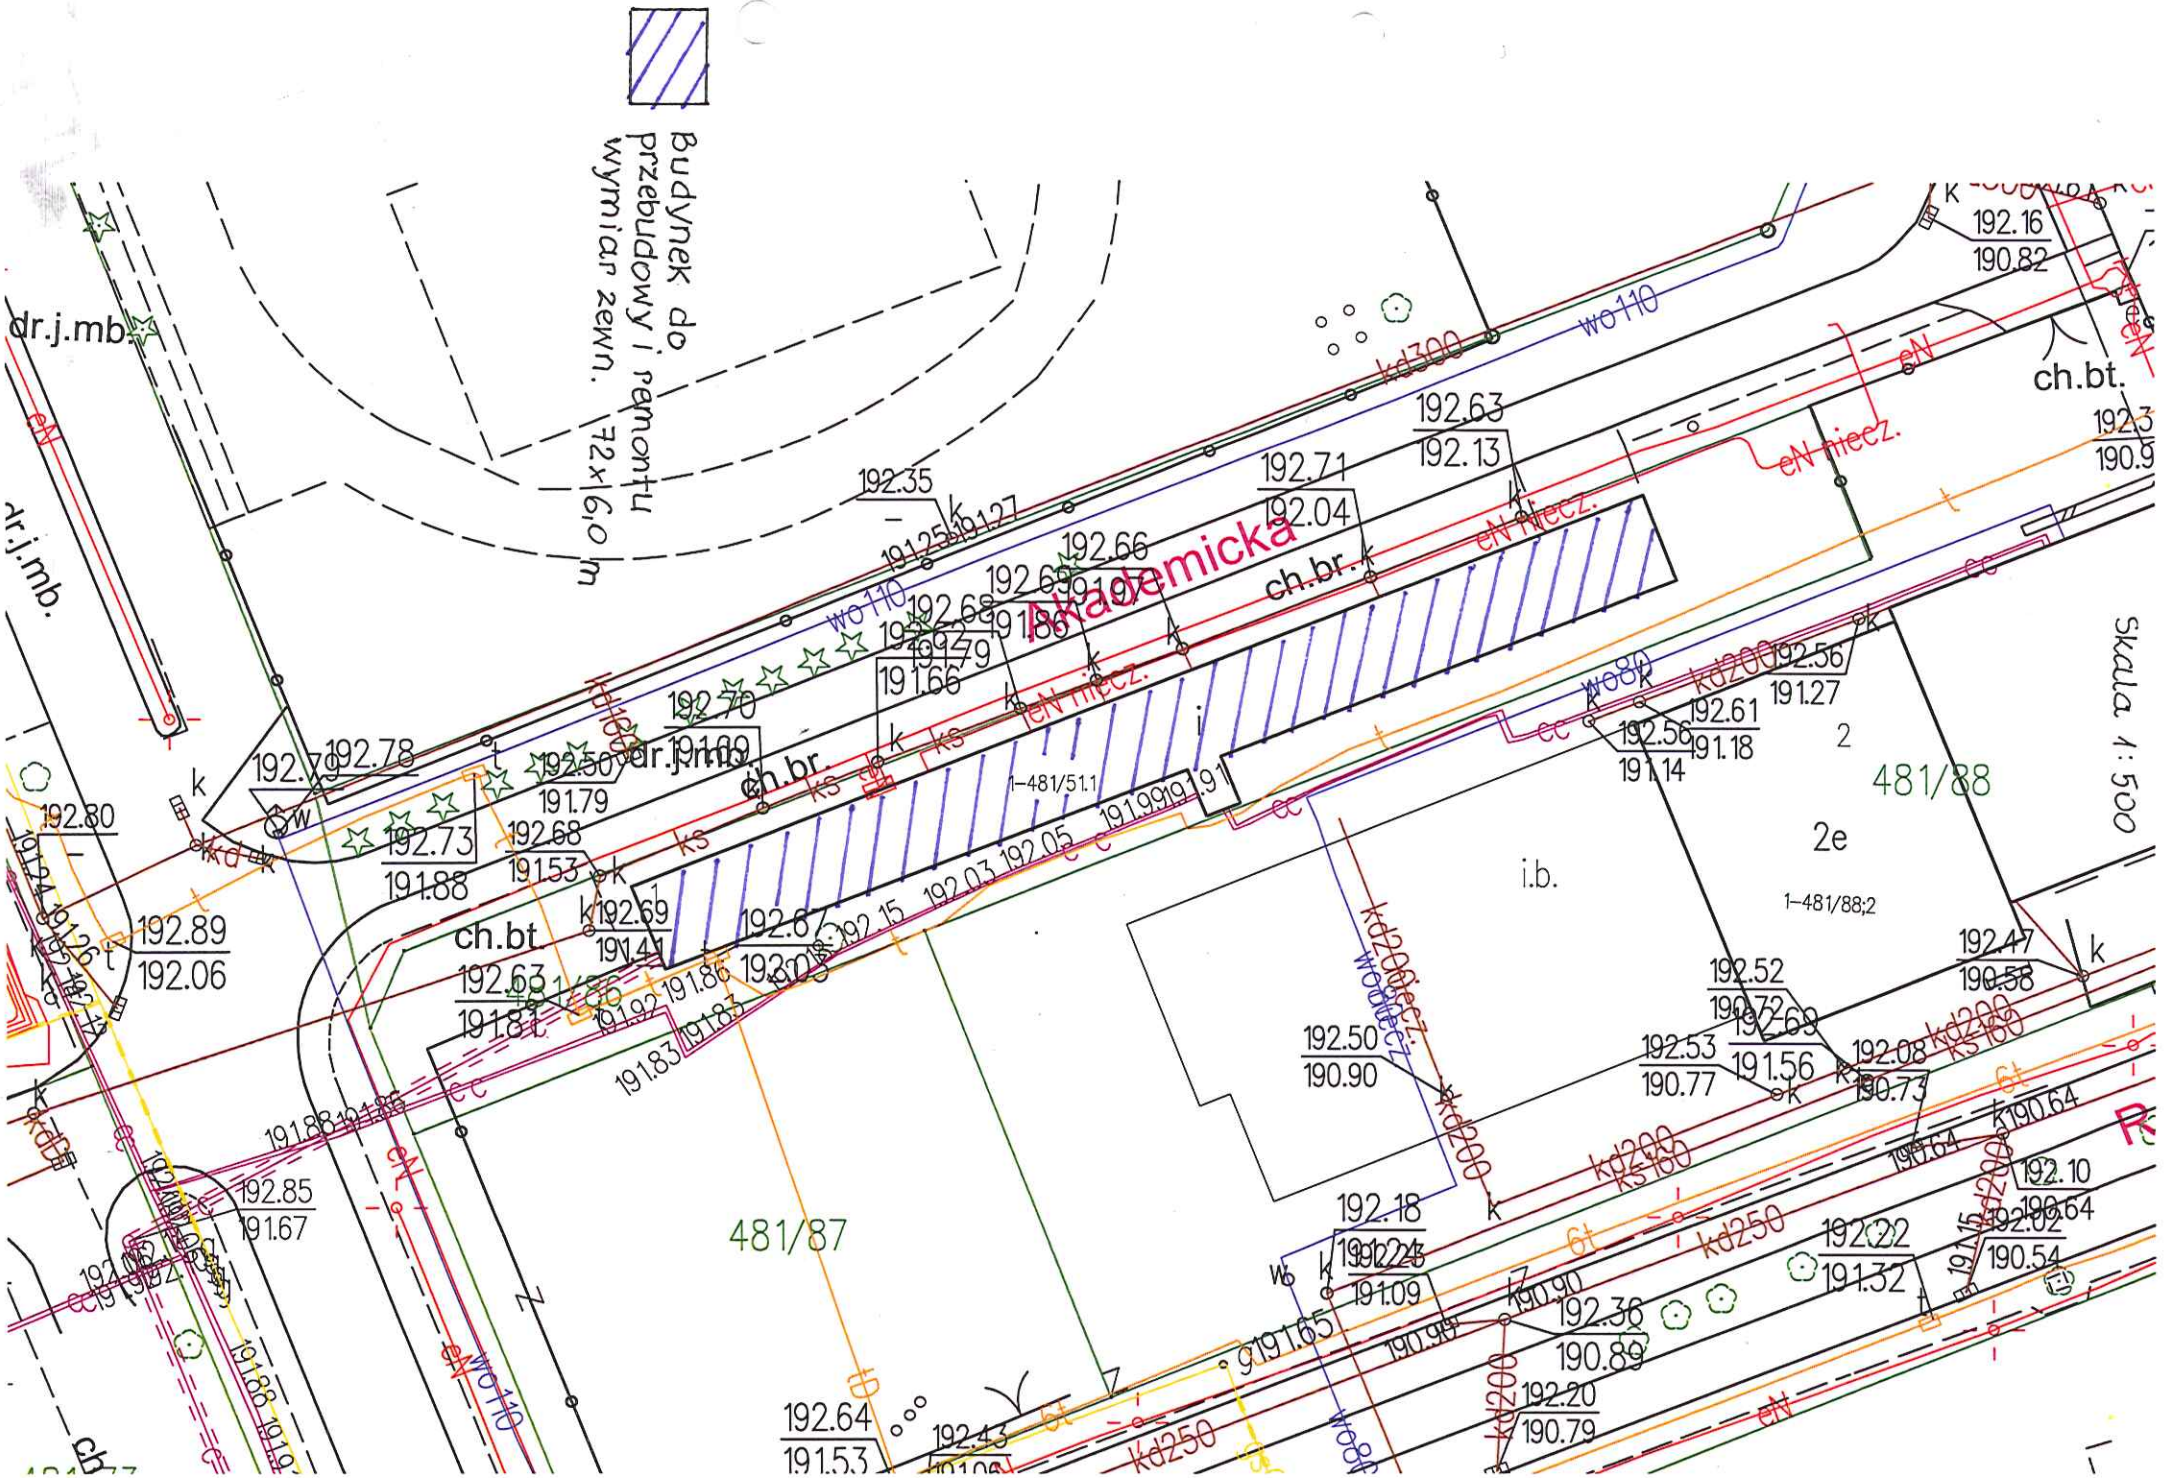
Budynek do przebudowy i remontu
wymiar zewn. 72x16,0 m
Akademicka
dr.j.mb.
ch.br.
ch.bt.
481/87
481/88
2e
i.b.
1-481/88;2
1-481/51.1
Skala 1:500