


# DŁUGOŚCI I ROZSTAW PASKÓW o gr 5cm

skala 1:20

ŚCIANA SALI GIMNASTYCZNEJ

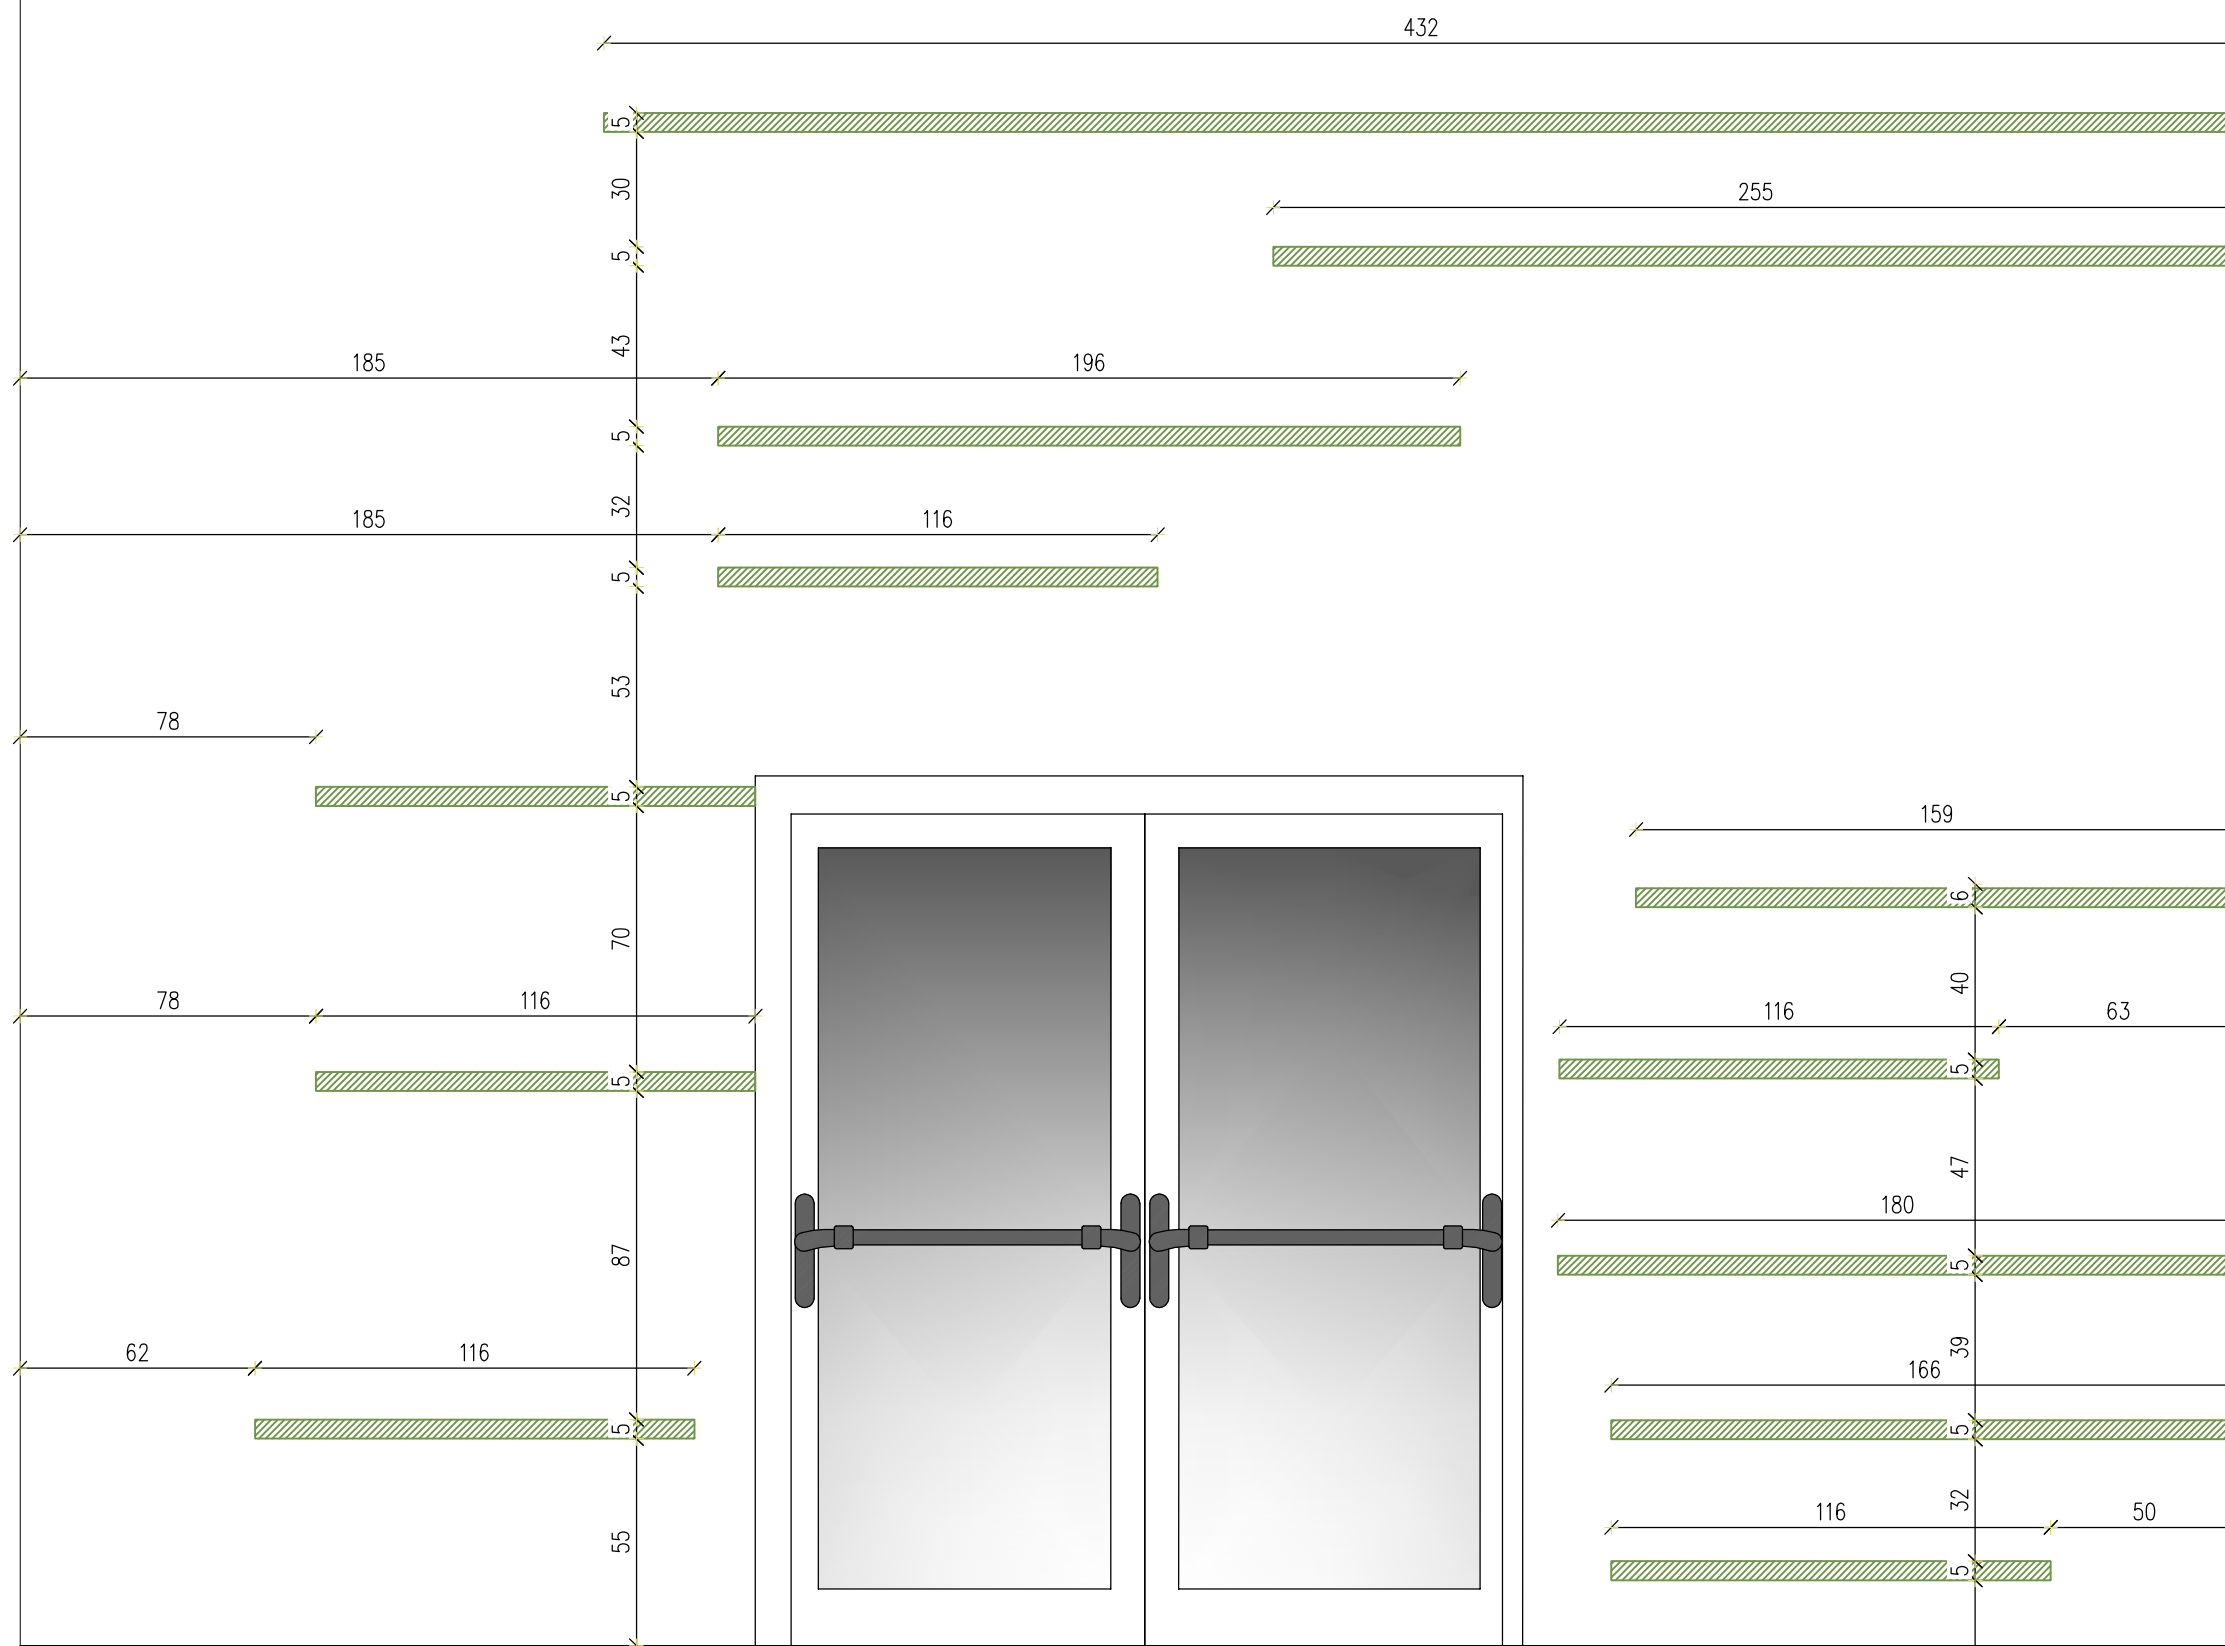

D'

E

PROJEKTOWANIE, PRZYGOTOWANIE I PROWADZENIE INWESTYCJI BUDOWLANYCH ul. Gawrysia 6; 39-200 Dębica; tel/fax. 014 676 30 95; e-mail: biuro@sowaprojekt.pl	
Projekt: PROJEKT WYKONAWCZY BUDOWY SALI GIMNASTYCZNEJ I PRZEBUDOWA INFRASTRUKTURY TECHNICZNEJ PRZY MIEJSKIM GIMNAZJUM NR 2	
Inwestor:	Gmina Miasto Dębica, 39-200 Dębica, ul. Ratuszowa 2.
Lokalizacja:	Dębica, dz. nr ewid. gr : 2753, 2752/1, 2752/2, 2754, obręb 4, ul. Łysogórska
Przedmiot rysunku:	Długości i rozstaw pasków - Elewacja D'-E
Projektował Nr uprawnień	mgr inż. Gabriel Sowa upr. proj. K - 69/01
Projektował Nr uprawnień	mgr inż. arch. Rafał Owczarek upr. proj. A - 01/02
Opracowała:	inż. Marta Łukaszewska
Sprawdził Nr uprawnień	mgr inż. arch. Michał Smajdor upr.proj. B/PKOKK/2013
branża KONSTRUKCJA branża ARCHITEKTURA branża ARCHITEKTURA branża ARCHITEKTURA	
Skala: 1:20	data: 09.2014
Nr rys. A36	