


DŁUGOŚCI I ROZSTAW PASKÓW o gr 7cm

skala 1:20

ŚCIANA SALI GIMNASTYCZNEJ

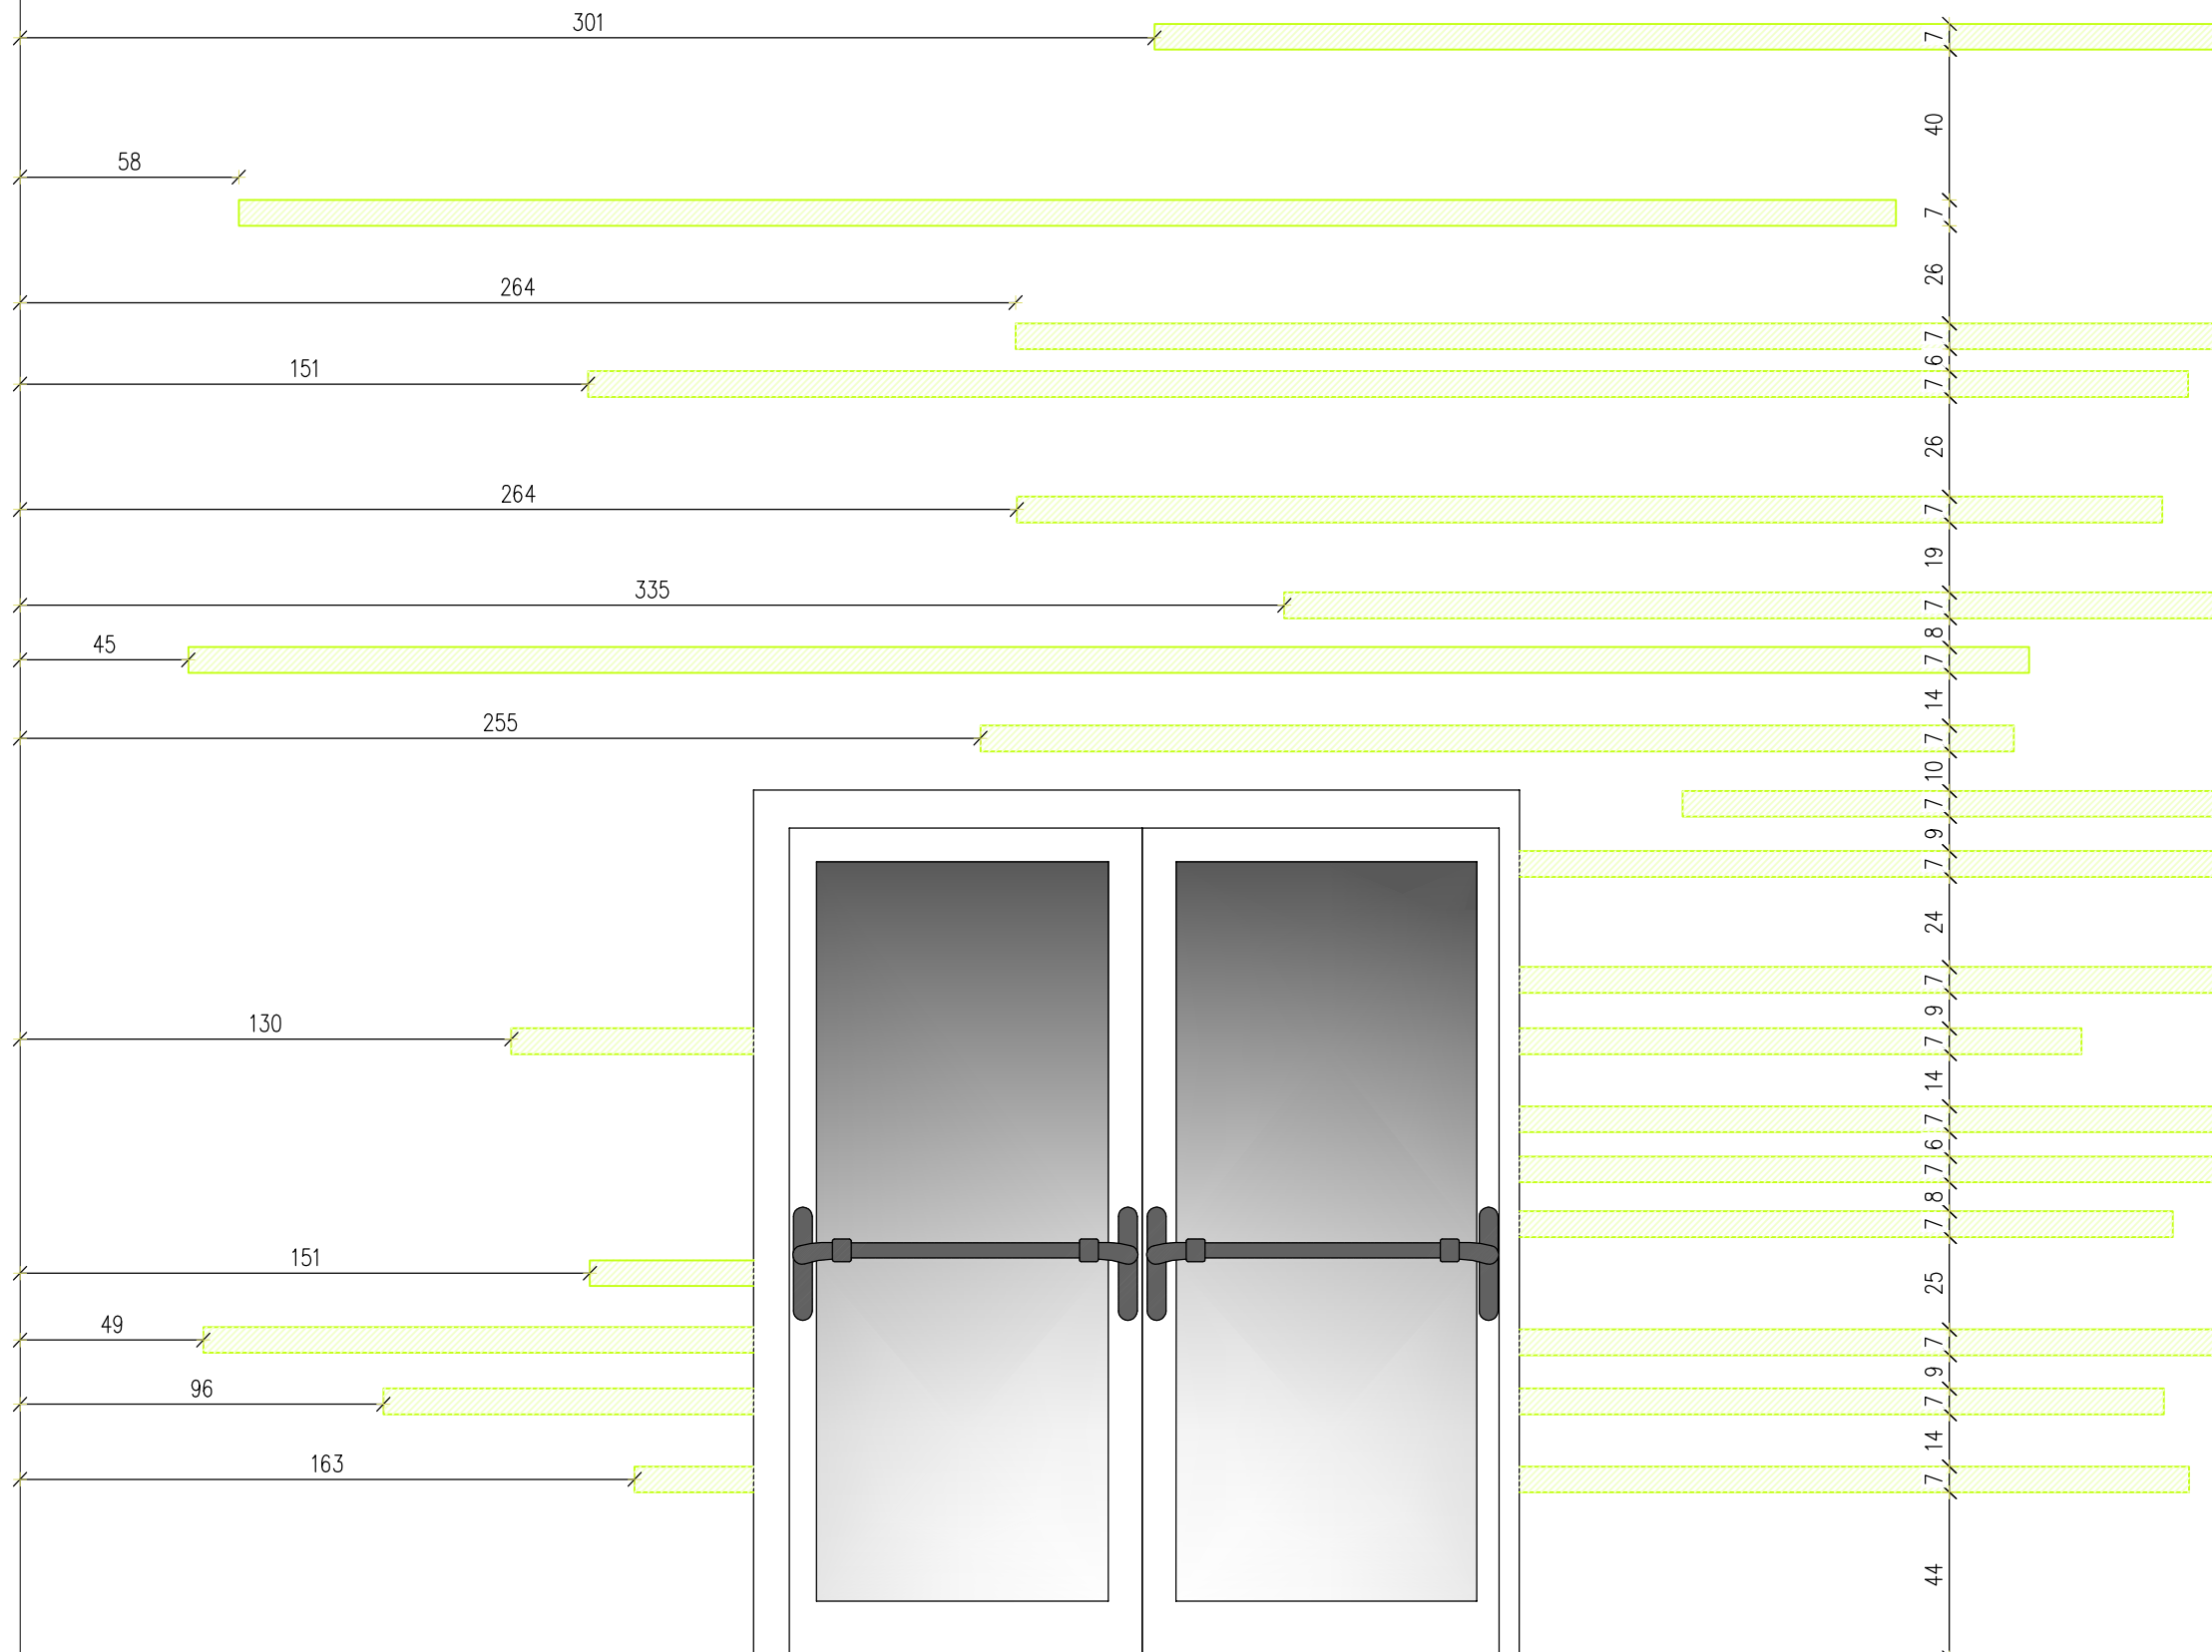

D'

E

 PROJEKTOWANIE, PRZYGOTOWANIE I PROWADZENIE INWESTYCJI BUDOWLANYCH ul. Gawrysia 6; 39-200 Dębica; tel/fax. 014 676 30 95; e-mail: biuro@sowaprojekt.pl			
Projekt: PROJEKT WYKONAWCZY BUDOWY SALI GIMNASTYCZNEJ I PRZEBUDOWA INFRASTRUKTURY TECHNICZNEJ PRZY MIEJSKIM GIMNAZJUM NR 2			
Inwestor: Gmina Miasto Dębica, 39-200 Dębica, ul. Ratuszowa 2.			
Lokalizacja: Dębica, dz. nr ewid. gr : 2753, 2752/1, 2752/2, 2754, obręb 4, ul. Łysogórska			
Przedmiot rysunku: Długości i rozstaw pasków - Elewacja D'-E		Skala: 1:20	
Projektował Nr uprawnień: mgr inż. Gabriel Sowa upr. proj. K - 69/01		branża KONSTRUKCJA	
Projektował Nr uprawnień: mgr inż. arch. Rafał Owczarek upr. proj. A - 01/02		branża ARCHITEKTURA	
Opracowała: inż. Marta Łukaszewska		branża ARCHITEKTURA	
Sprawdził Nr uprawnień: mgr inż. arch. Michał Smajdor upr.proj. 8/PKOKK/2013		branża ARCHITEKTURA	
			Nr rys. A36.1