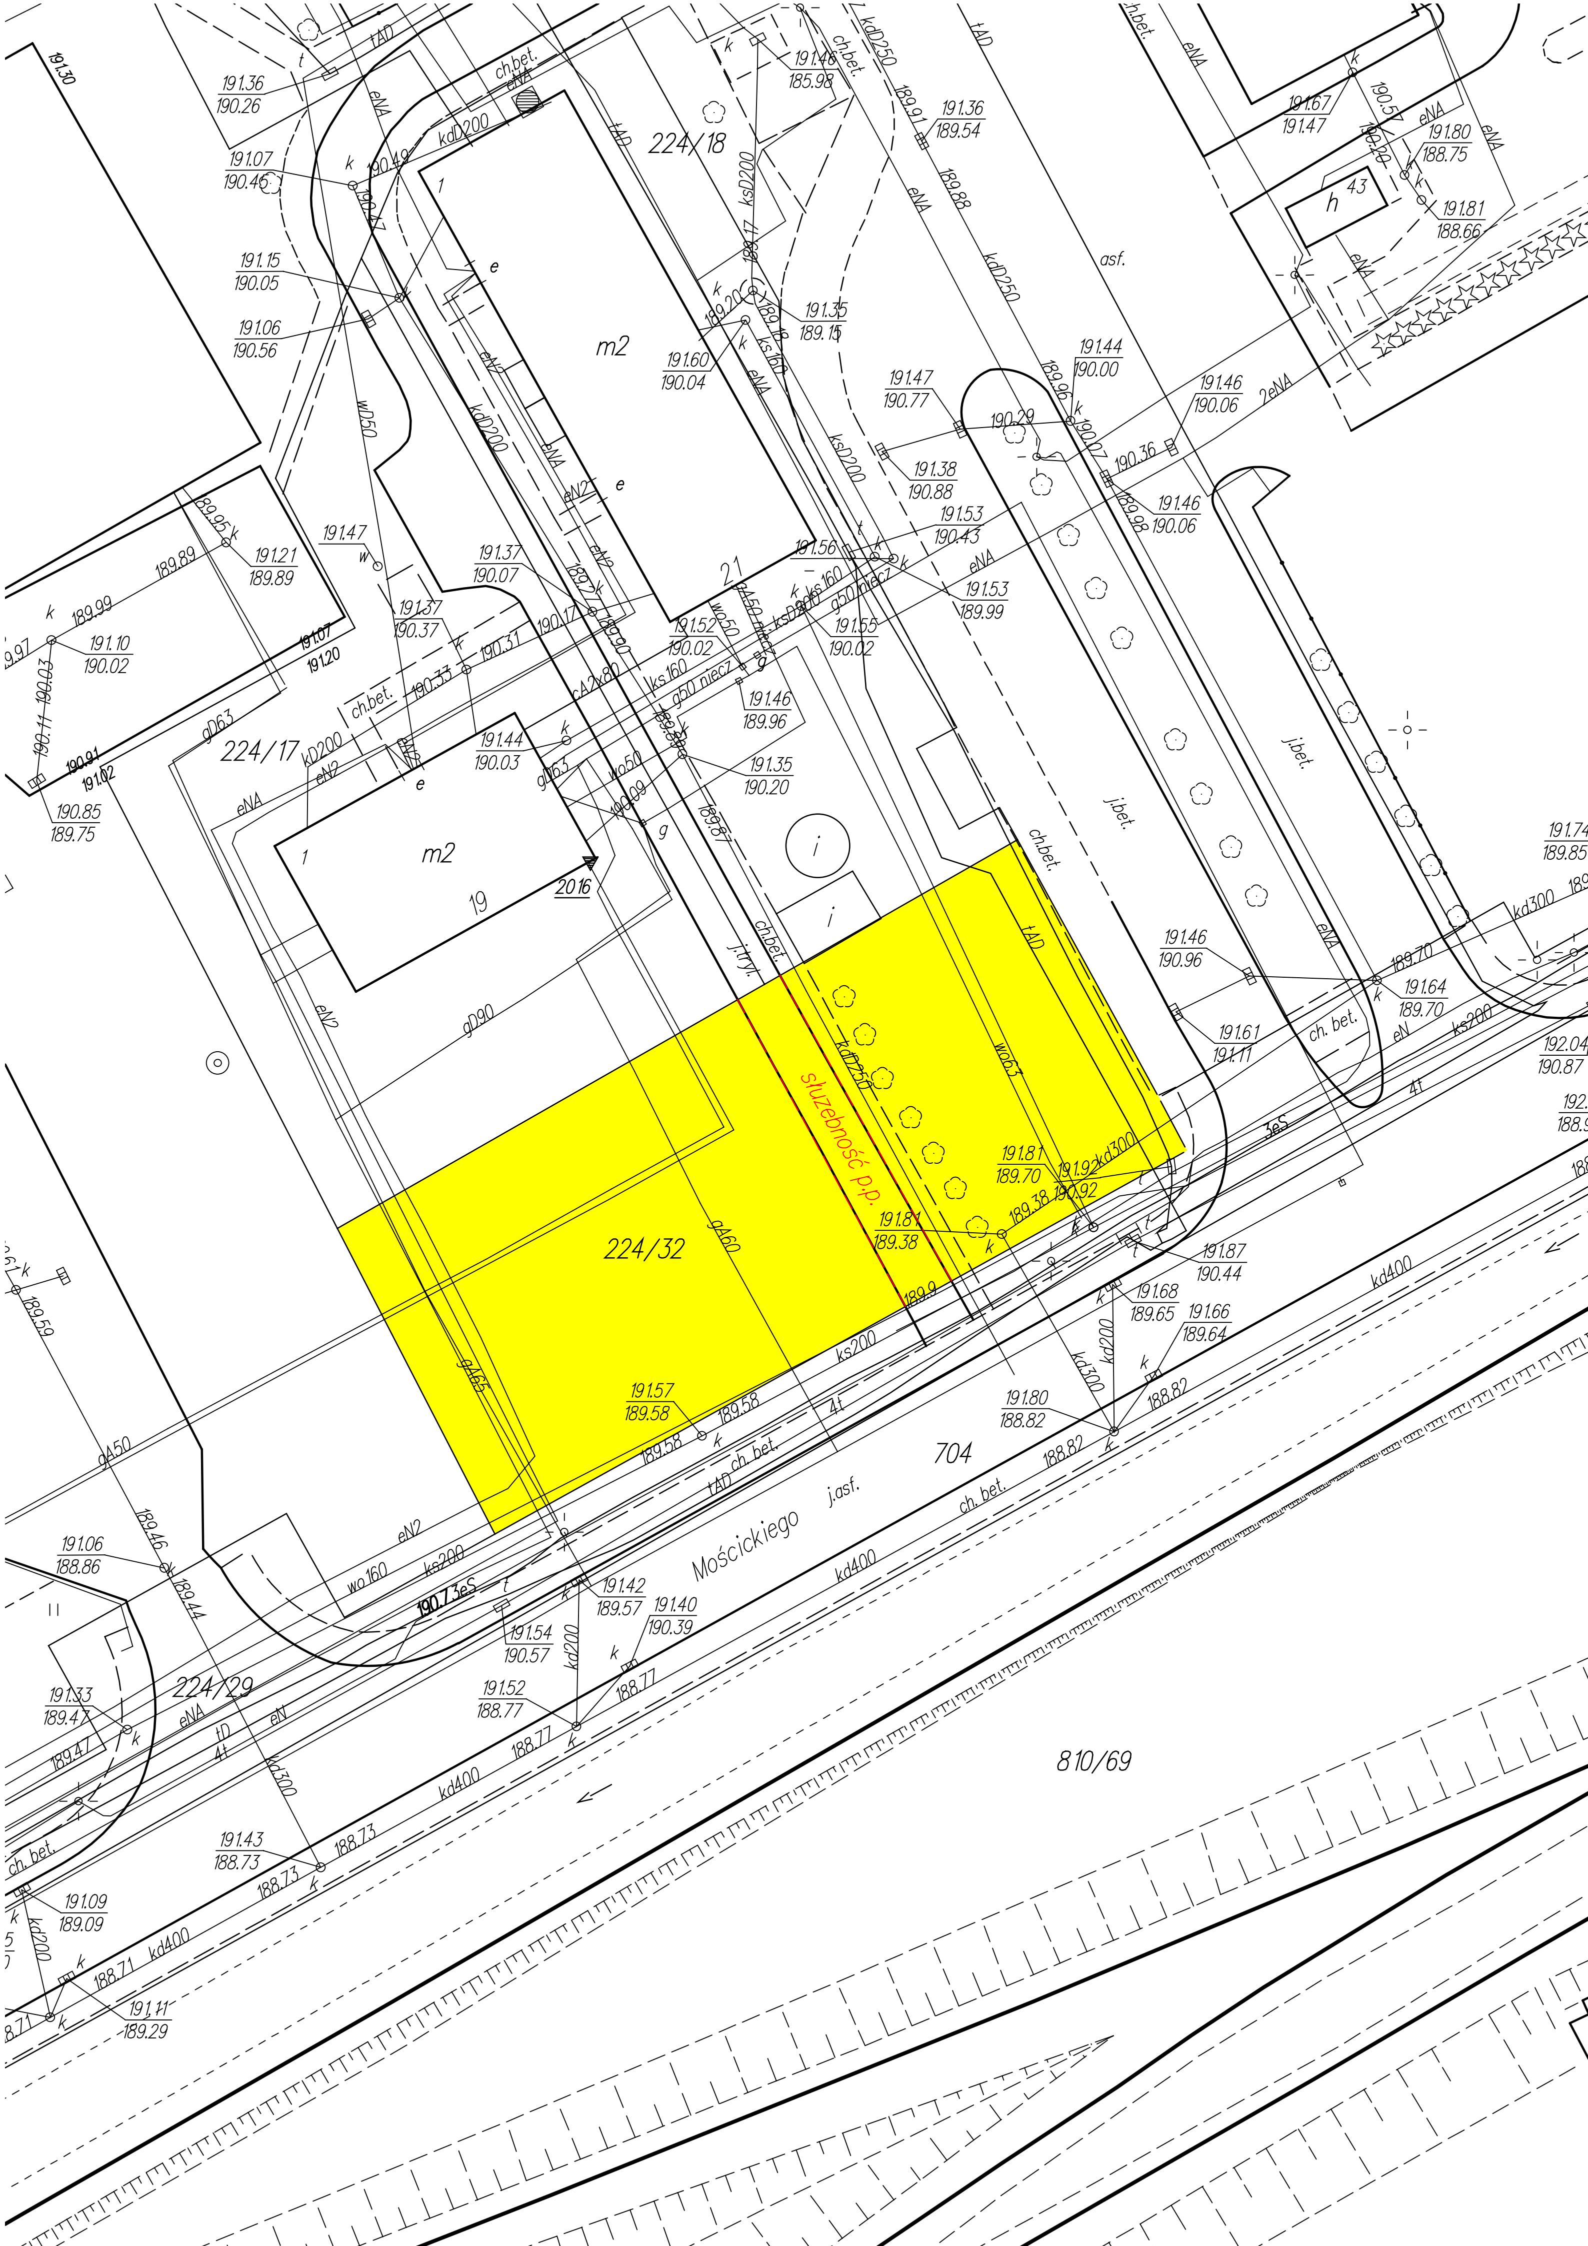
224/18
m2
21
224/17
m2
19
224/32
służebność p.p.
704
Mościckiego
810/69
224/29
kdD250
kdD200
ksD200
wD50
j.bet.
ch.bet.
asf.
j.asf.
kd400
kd300
kd200
ks200
eNA
eN2
tAD
gA60
gD90
gA50
wo63
wo160