PLAN SYTUACYJNO-WYSOKOŚCIOWY
skala 1:500

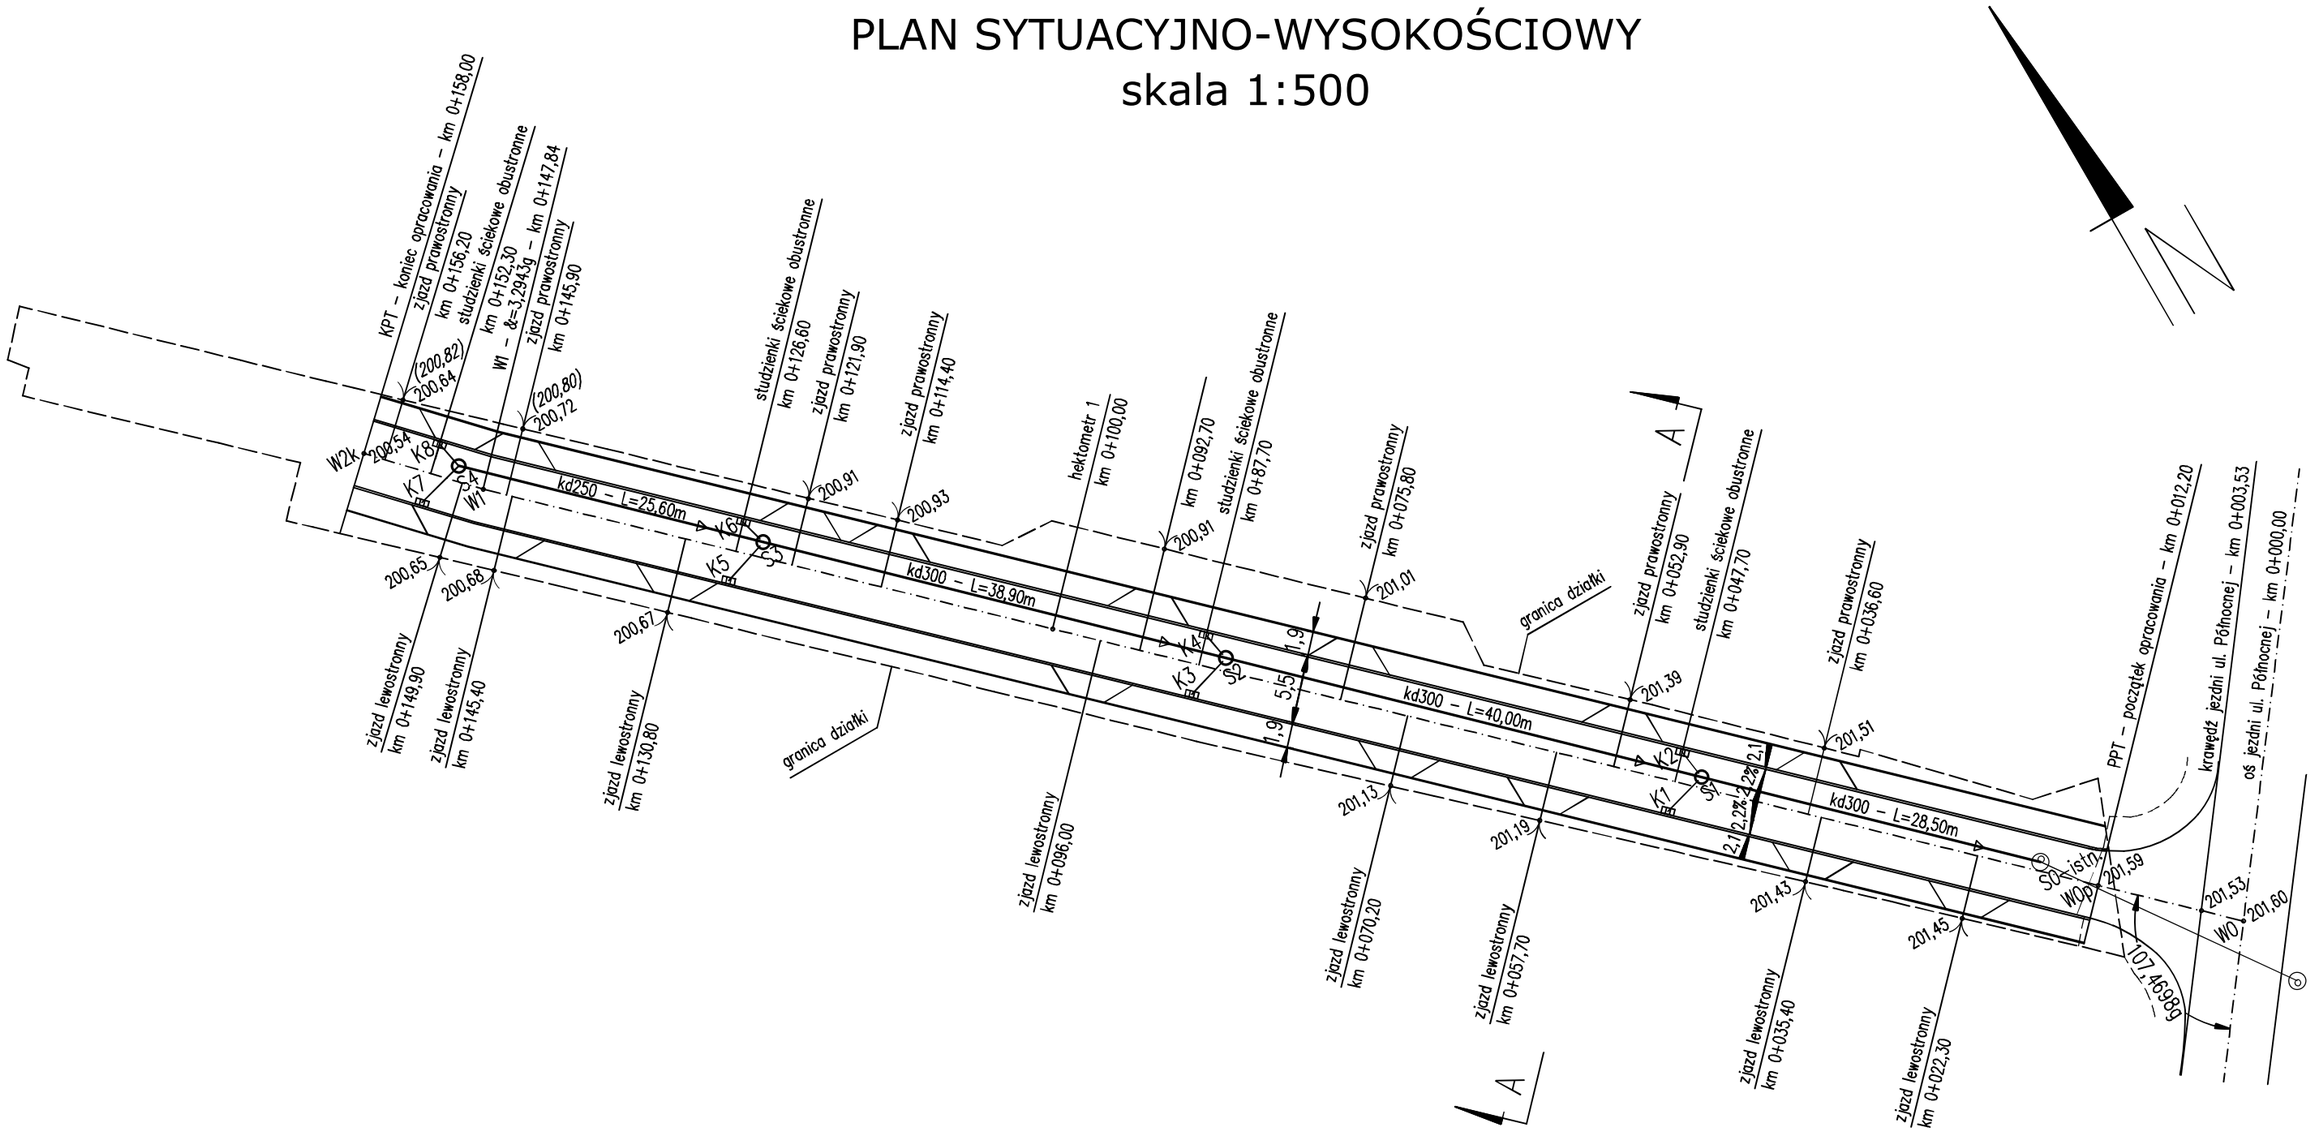

Zastrzega się wszelkie prawa wynikające z Ustawy o prawie autorskim.
Rysunek niniejszy nie może być w całości lub w części przerysowany, uzupełniony lub odstąpiony komukolwiek, bez pisemnej zgody firmy KR Studio.

KR STUDIO
PRACOWNIA ARCHITEKTONICZNA

RAFAŁ OWCZAREK
39 - 200 DĘBICA
UL. LIGĘZÓW 44
TEL. 603799201

Temat:	PRZEBUDOWA UL. GRANICZNEJ W DĘBICY odc. od km 0+012,20 do km 0+158,00		
Inwestor:	GMINA MIASTA DĘBICA UL. RATUSZOWA 2, 39-200 DĘBICA		
Lokalizacja:	działka nr ewid. gruntu 1766 obręb 5 w Dębicy		*Skala:* 1:500
Przedmiot rysunku:	PLAN SYTUACYJNO-WYSOKOŚCIOWY		*Data opracowania:* 04.2016
Projektował:	mgr inż. arch. Rafał Owczarek, upr. proj. nr A-01/02		*Nr rysunku:* Z-02
Projektował:			
Projektował:			