


PRZEKRÓJ PODŁUŻNY

skala 1:50/500

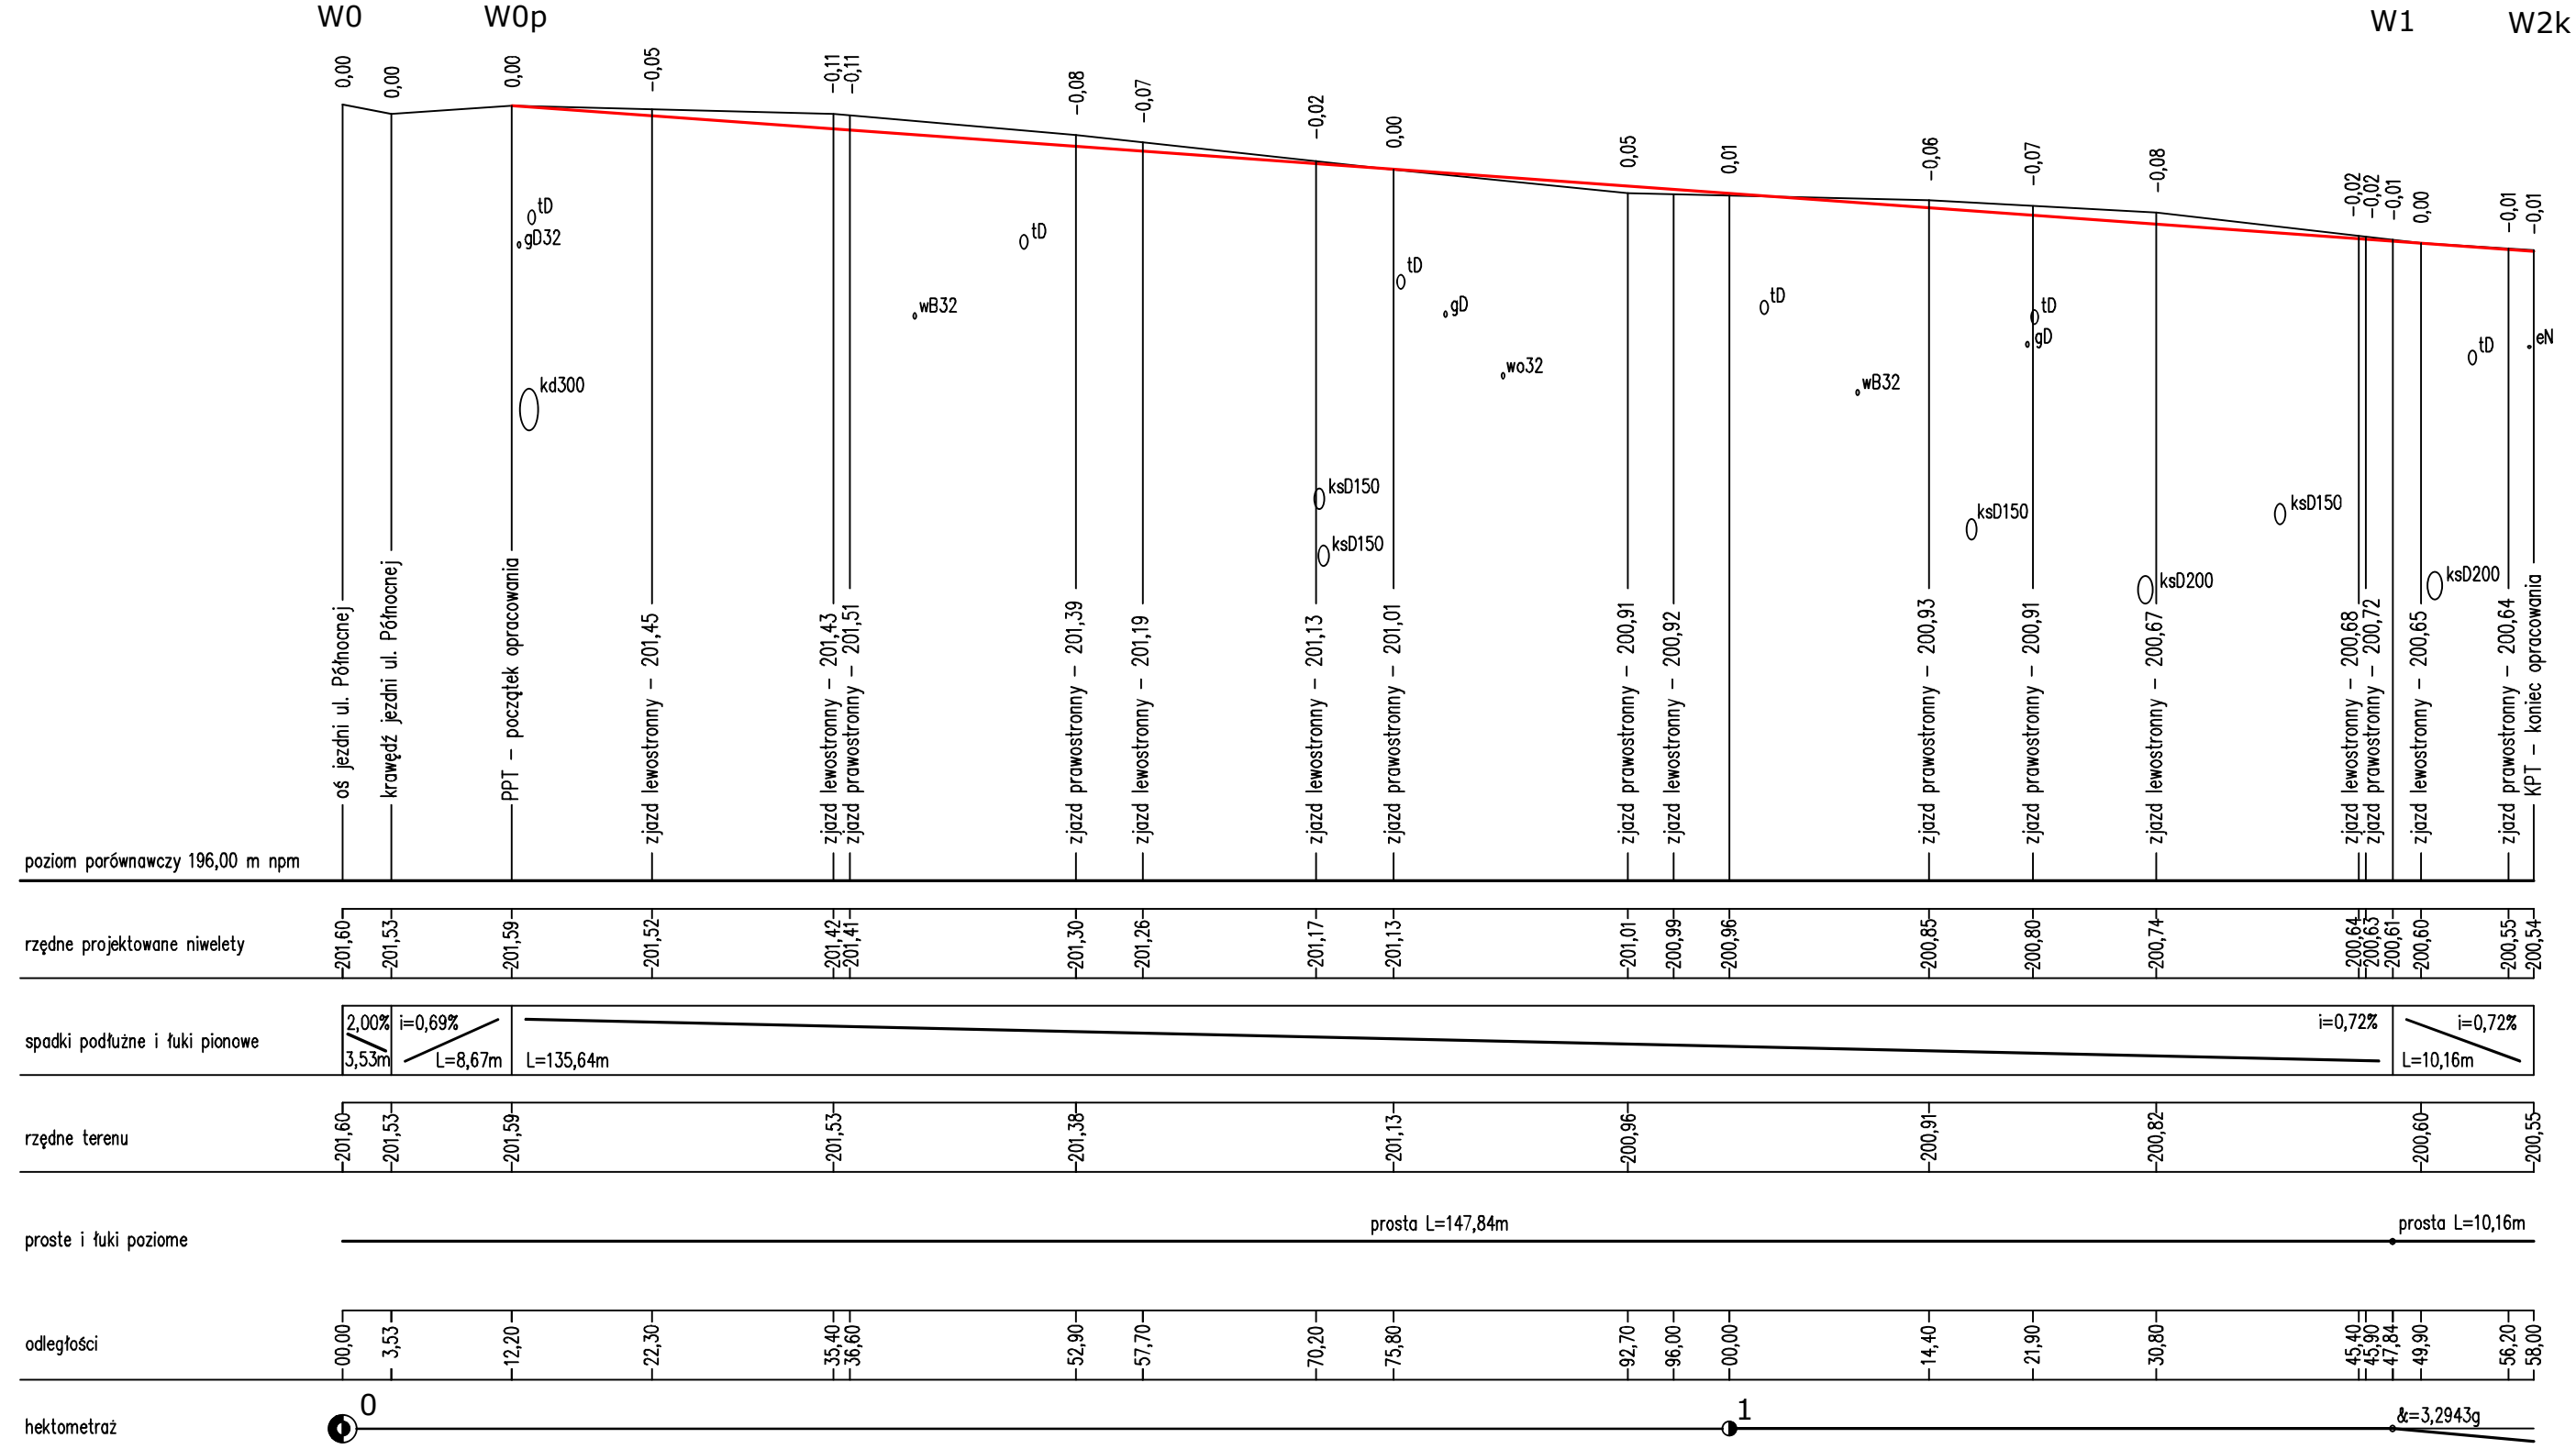

Zastrzegam wszelkie prawa wynikające z Listwy o prawie autorskim.
Rysunek niniejszy nie może być w całości lub w części przepisywany, uzupełniany lub odtwarzany komputernie, bez pisemnej zgody firmy KR Studio.



RAFAL OWCZAREK
39-200 DEBICA
UL. LIGEZÓW 44
TEL. 603799201

Temat:	PRZEBUDOWA UL. GRANICZNEJ W DEBICY odc. od km 0+012,20 do km 0+158,00
Inwestor:	GMINA MIASTA DEBICA UL. RATUSZOWA 2, 39-200 DEBICA
Lokalizacja:	dzielnica nr ewid. gruntu 1766 obręb 5 w Debicy
Przedmiot rysunku:	PRZEKRÓJ PODŁUŻNY
Projektował:	mgr inż. arch. Rafał Owczarek, upr. proj. nr A-01/02
Projektował:	
Projektował:	
Skala:	1:50/500
Data opracowania:	04.2016
Nr rysunku:	Z-03