

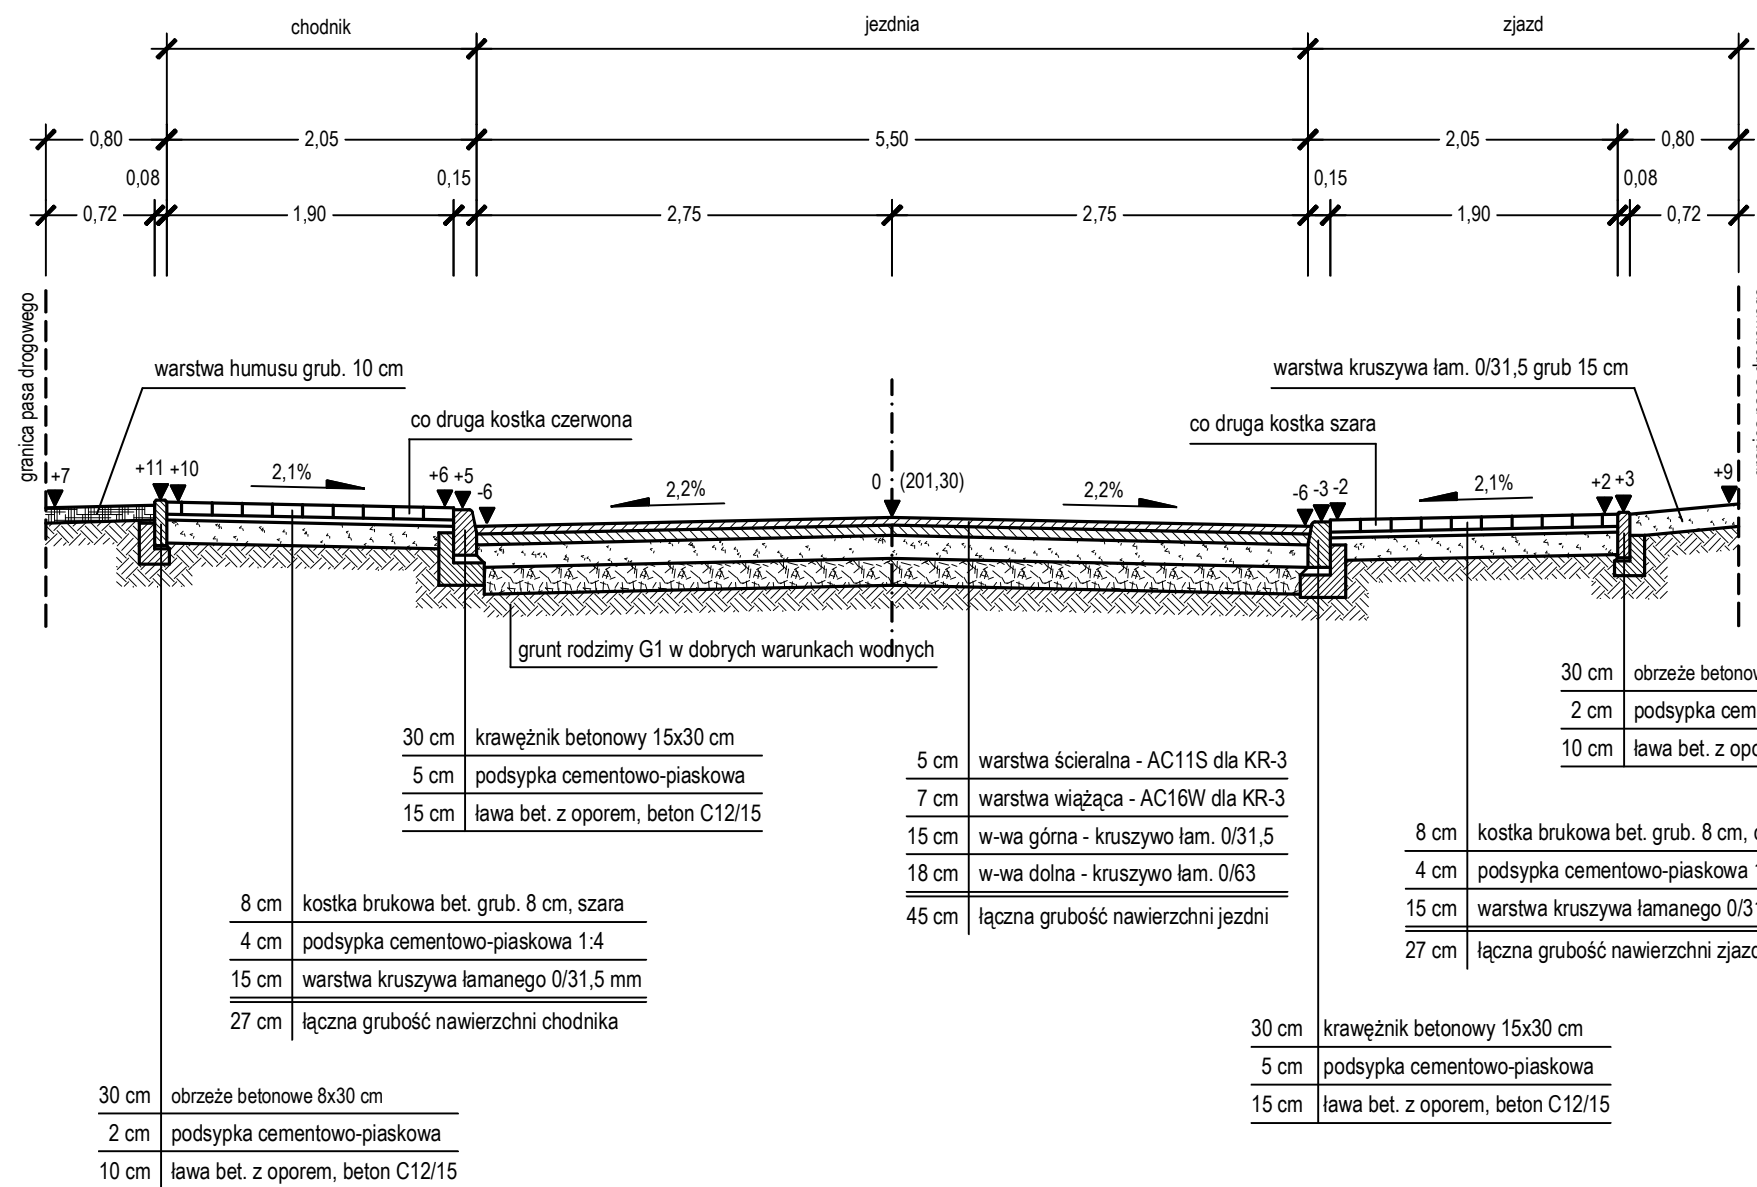


PRZEKRÓJ POPRZECZNY KONSTRUKCYJNY A-A (hm 0+52,90) Skala 1:50

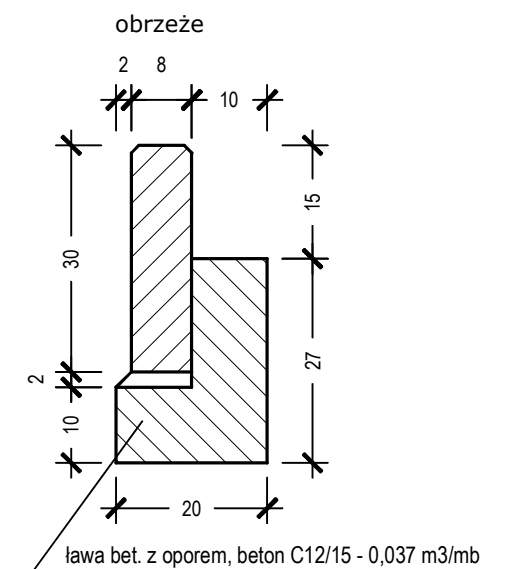

SZCZEGÓŁY OBRAMOWANIA Skala 1:10

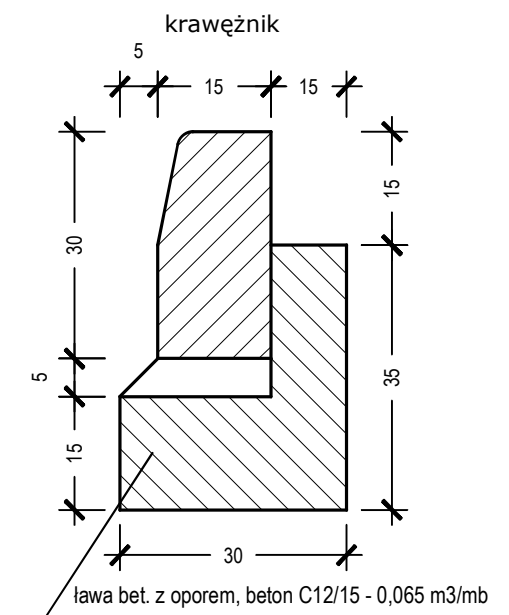

Zastrzega się wszelkie prawa wynikające z Ustawy o prawie autorskim.

Rysunek niniejszy nie może być w całości lub w części przerysowany, uzupełniany lub odstępiony komukolwiek, bez pisemnej zgody firmy KR Studio.

KR STUDIO PRACOWNIA ARCHITEKTONICZNA		RAFAL OWCZAREK 39-200 DĘBICA UL. LIGĘZÓW 44 TEL. 60 37 99 201
Temat:	PRZEBUDOWA UL. GRANICZNEJ W DĘBICY odc. od km 0+012,20 do km 0+158,00	
Inwestor:	GMINA MIASTA DĘBICA UL. RATUSZOWA 2, 39-200 DĘBICA	
Lokalizacja:	działka nr ewid. gruntu 1766 obręb 5 w Dębicy	Skala: 1:50
Przedmiot rysunku:	PRZEKRÓJ POPRZECZNY KONSTRUKCYJNY A-A	Data opracowania: 04.2016
Projektował:	mgr inż. arch. Rafał Owczarek, upr. proj. nr A-01/02	Nr rysunku: Z-04
Projektował:		
Projektował:		