


PRZEKRÓJ PODŁUŻNY KANAŁU DESZCZOWEGO skala 1:50/500

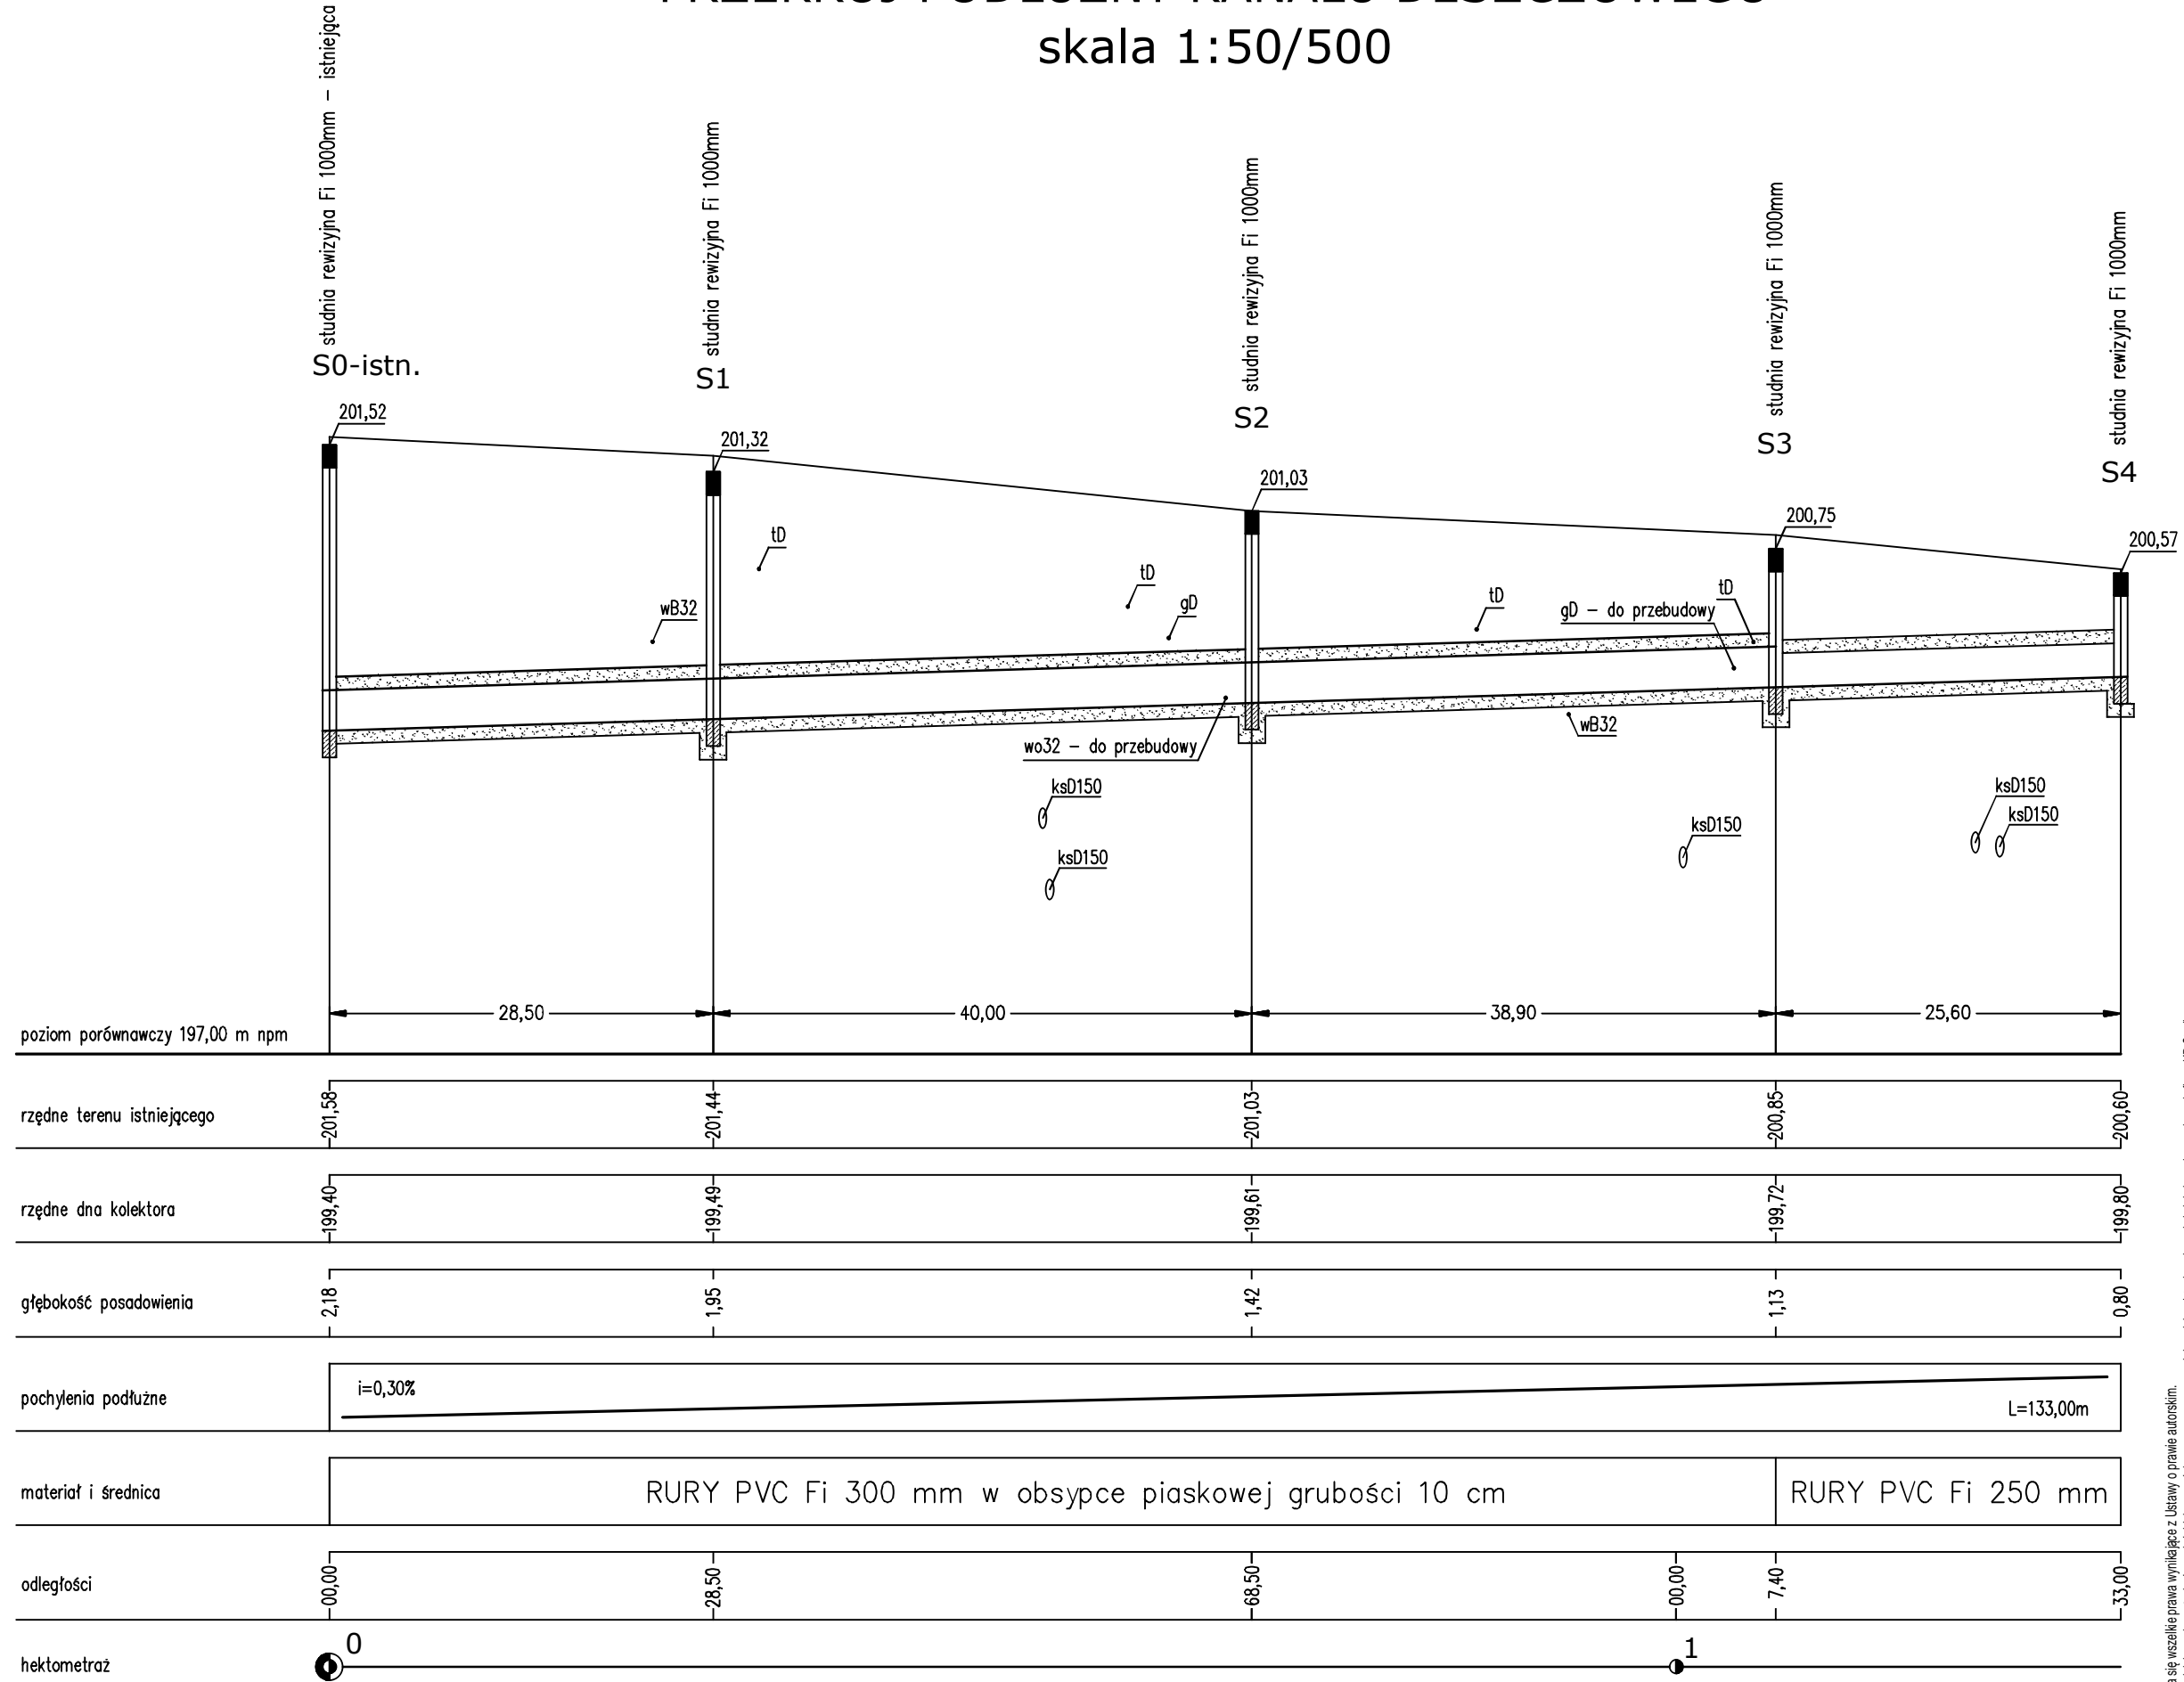

Zastrzeżenie: wszystkie prawa wynikające z listaw o prawie autorskim.
 Rysunek niniejszy nie może być w całości lub w części przysyłany, uzupełniany lub obciążony komunikatami, bez pisemnej zgody firmy KR Studio.

KR STUDIO PRACOWNIA ARCHITEKTURALNA		RAFAL OWCZAREK 39-200 DĘBICA UL. LIGEZÓW 44 TEL. 603799201	
Temat: PRZEBUDOWA UL. GRANICZNEJ W DĘBICY odc. od km 0+012,20 do km 0+158,00 Inwestor: GMINA MIASTA DĘBICA UL. RATUSZOWA 2, 39-200 DĘBICA		Skala: 1:50/500 Data opracowania: 04.2016 Nr rysunku: Z-05	
Lokalizacja: działka nr ewid. gruntu 1766 obręb 5 w Dębicy		Przedmiot rysunku: PROFIL KANAŁU DESZCZOWEGO	
Projektował: mgr inż. arch. Rafał Owczarek, upr. proj. nr A-01/02		Projektował:	
Projektował:		Projektował:	