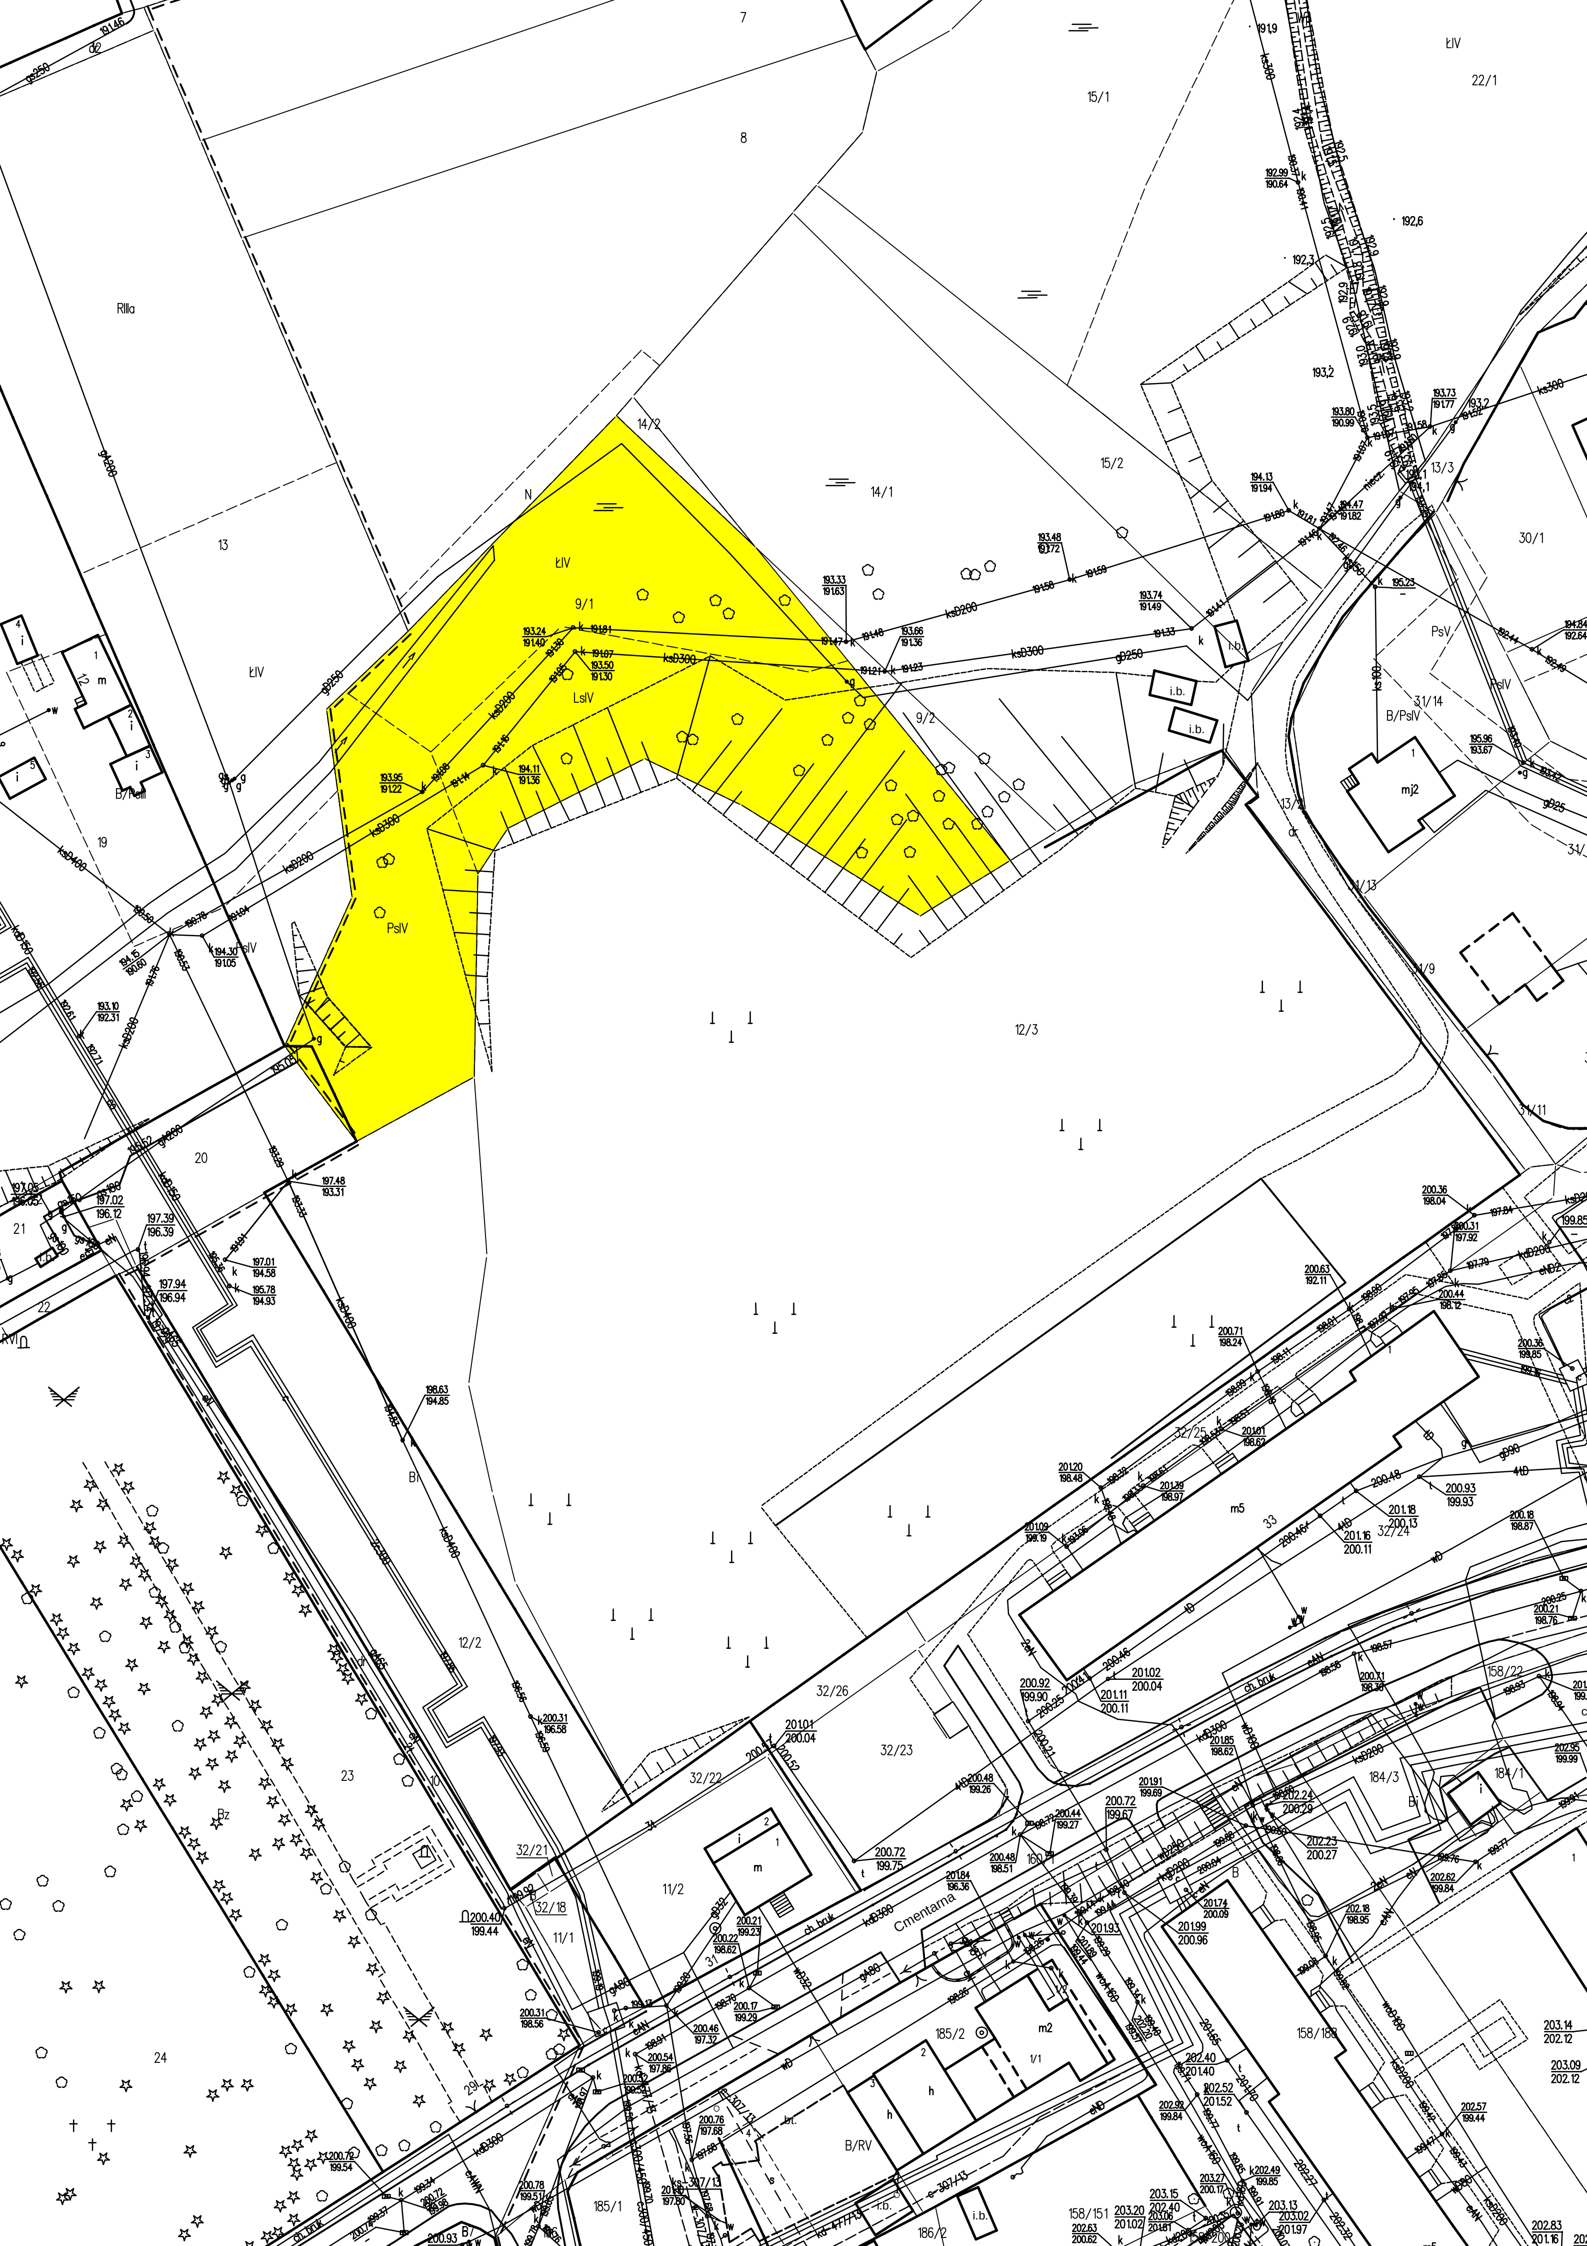

7
8
15/1
ŁIV
22/1
RIIIa
14/2
14/1
15/2
13/3
30/1
N
13
ŁIV
9/1
LsIV
9/2
PsV
31/14
B/PsIV
PsIV
mj2
19
B/PsIII
PsIV
12/3
20
21
22
B/
23
24
12/2
32/26
32/25
32/24
33
m5
32/23
32/22
32/21
32/18
11/2
11/1
Bz
Cmentarna
185/2
m2
1/1
h
B/RV
185/1
186/2
158/151
158/188
184/3
184/1
158/22
i.b.
ch. bruk