R Z U T D A C H U

S K A L A 1:100

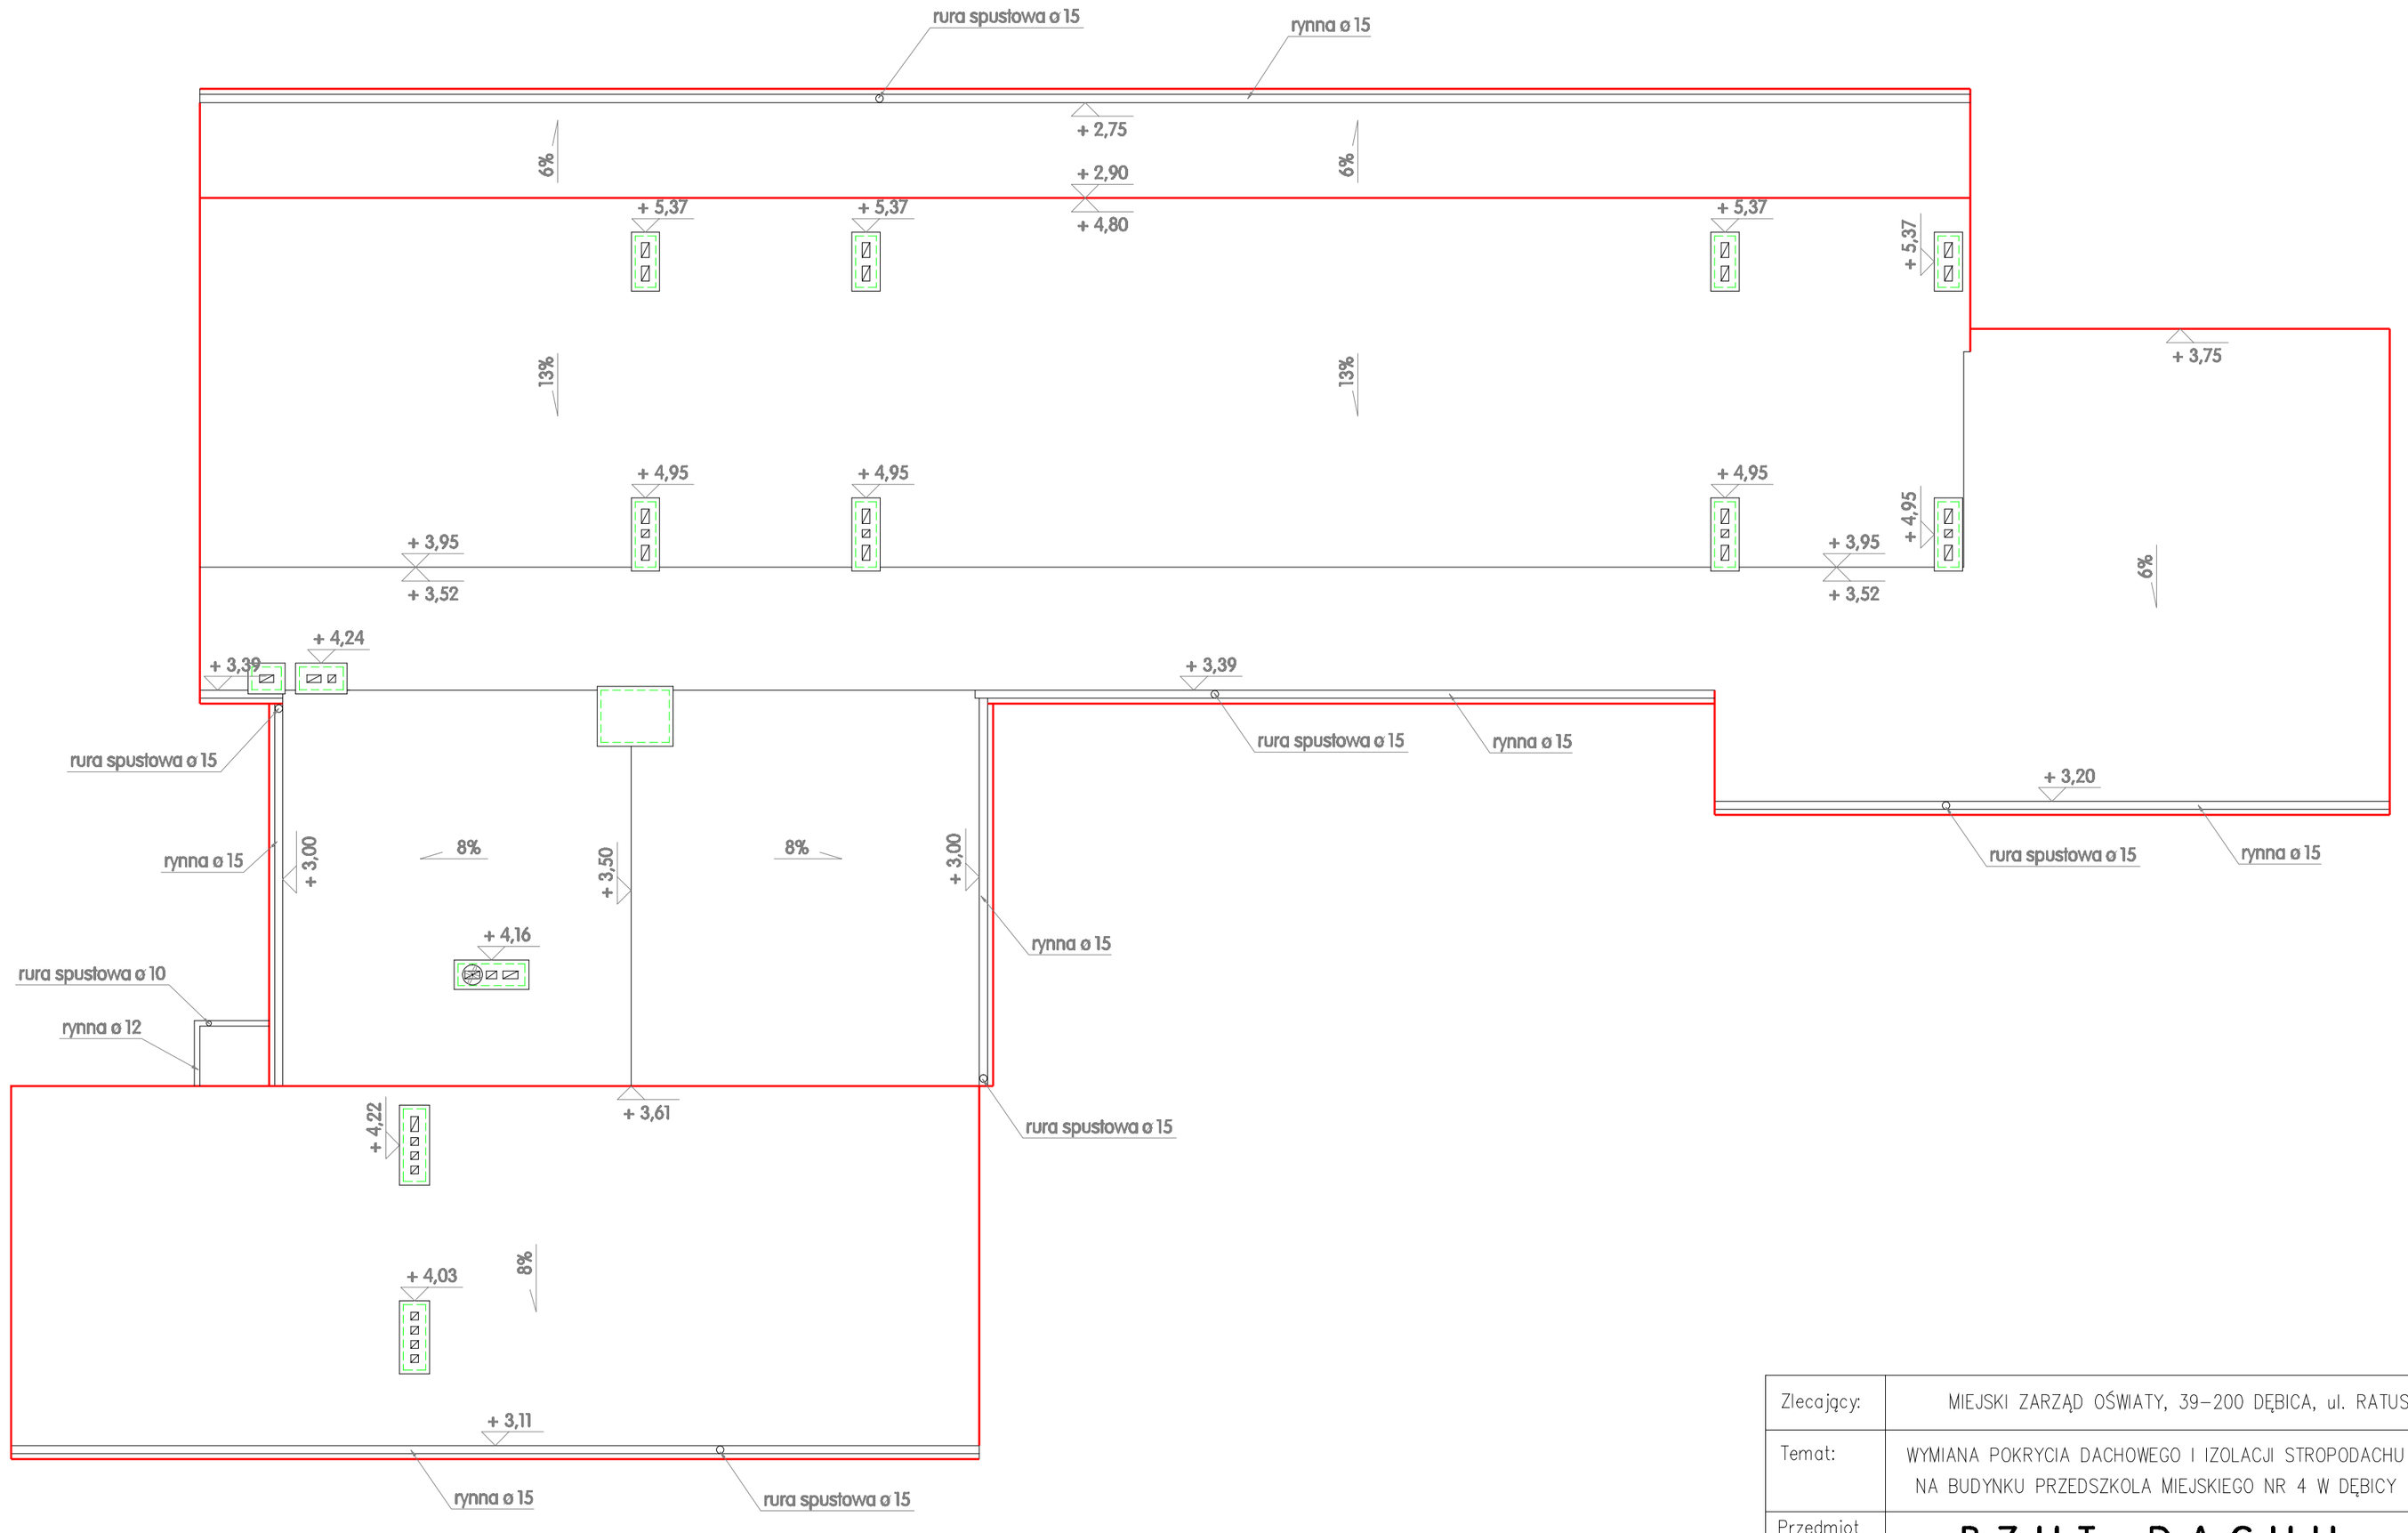

Zlecający:	MIEJSKI ZARZĄD OŚWIATY, 39–200 DĘBICA, ul. RATUSZOWA 2		
Temat:	WYMIANA POKRYCIA DACHOWEGO I IZOLACJI STROPODACHU NA BUDYNKU PRZEDSZKOLA MIEJSKIEGO NR 4 W DĘBICY		s k a l a 1 : 100
Przedmiot rysunku:	R Z U T D A C H U		data oprac. 03.2008
Opracował:	mgr inż. Andrzej Lenkiewicz upr. bud. AN/7346/403/82		Nr rys. 2