




OBSZAR D – ZDEGRADOWANY POWOJSKOWY

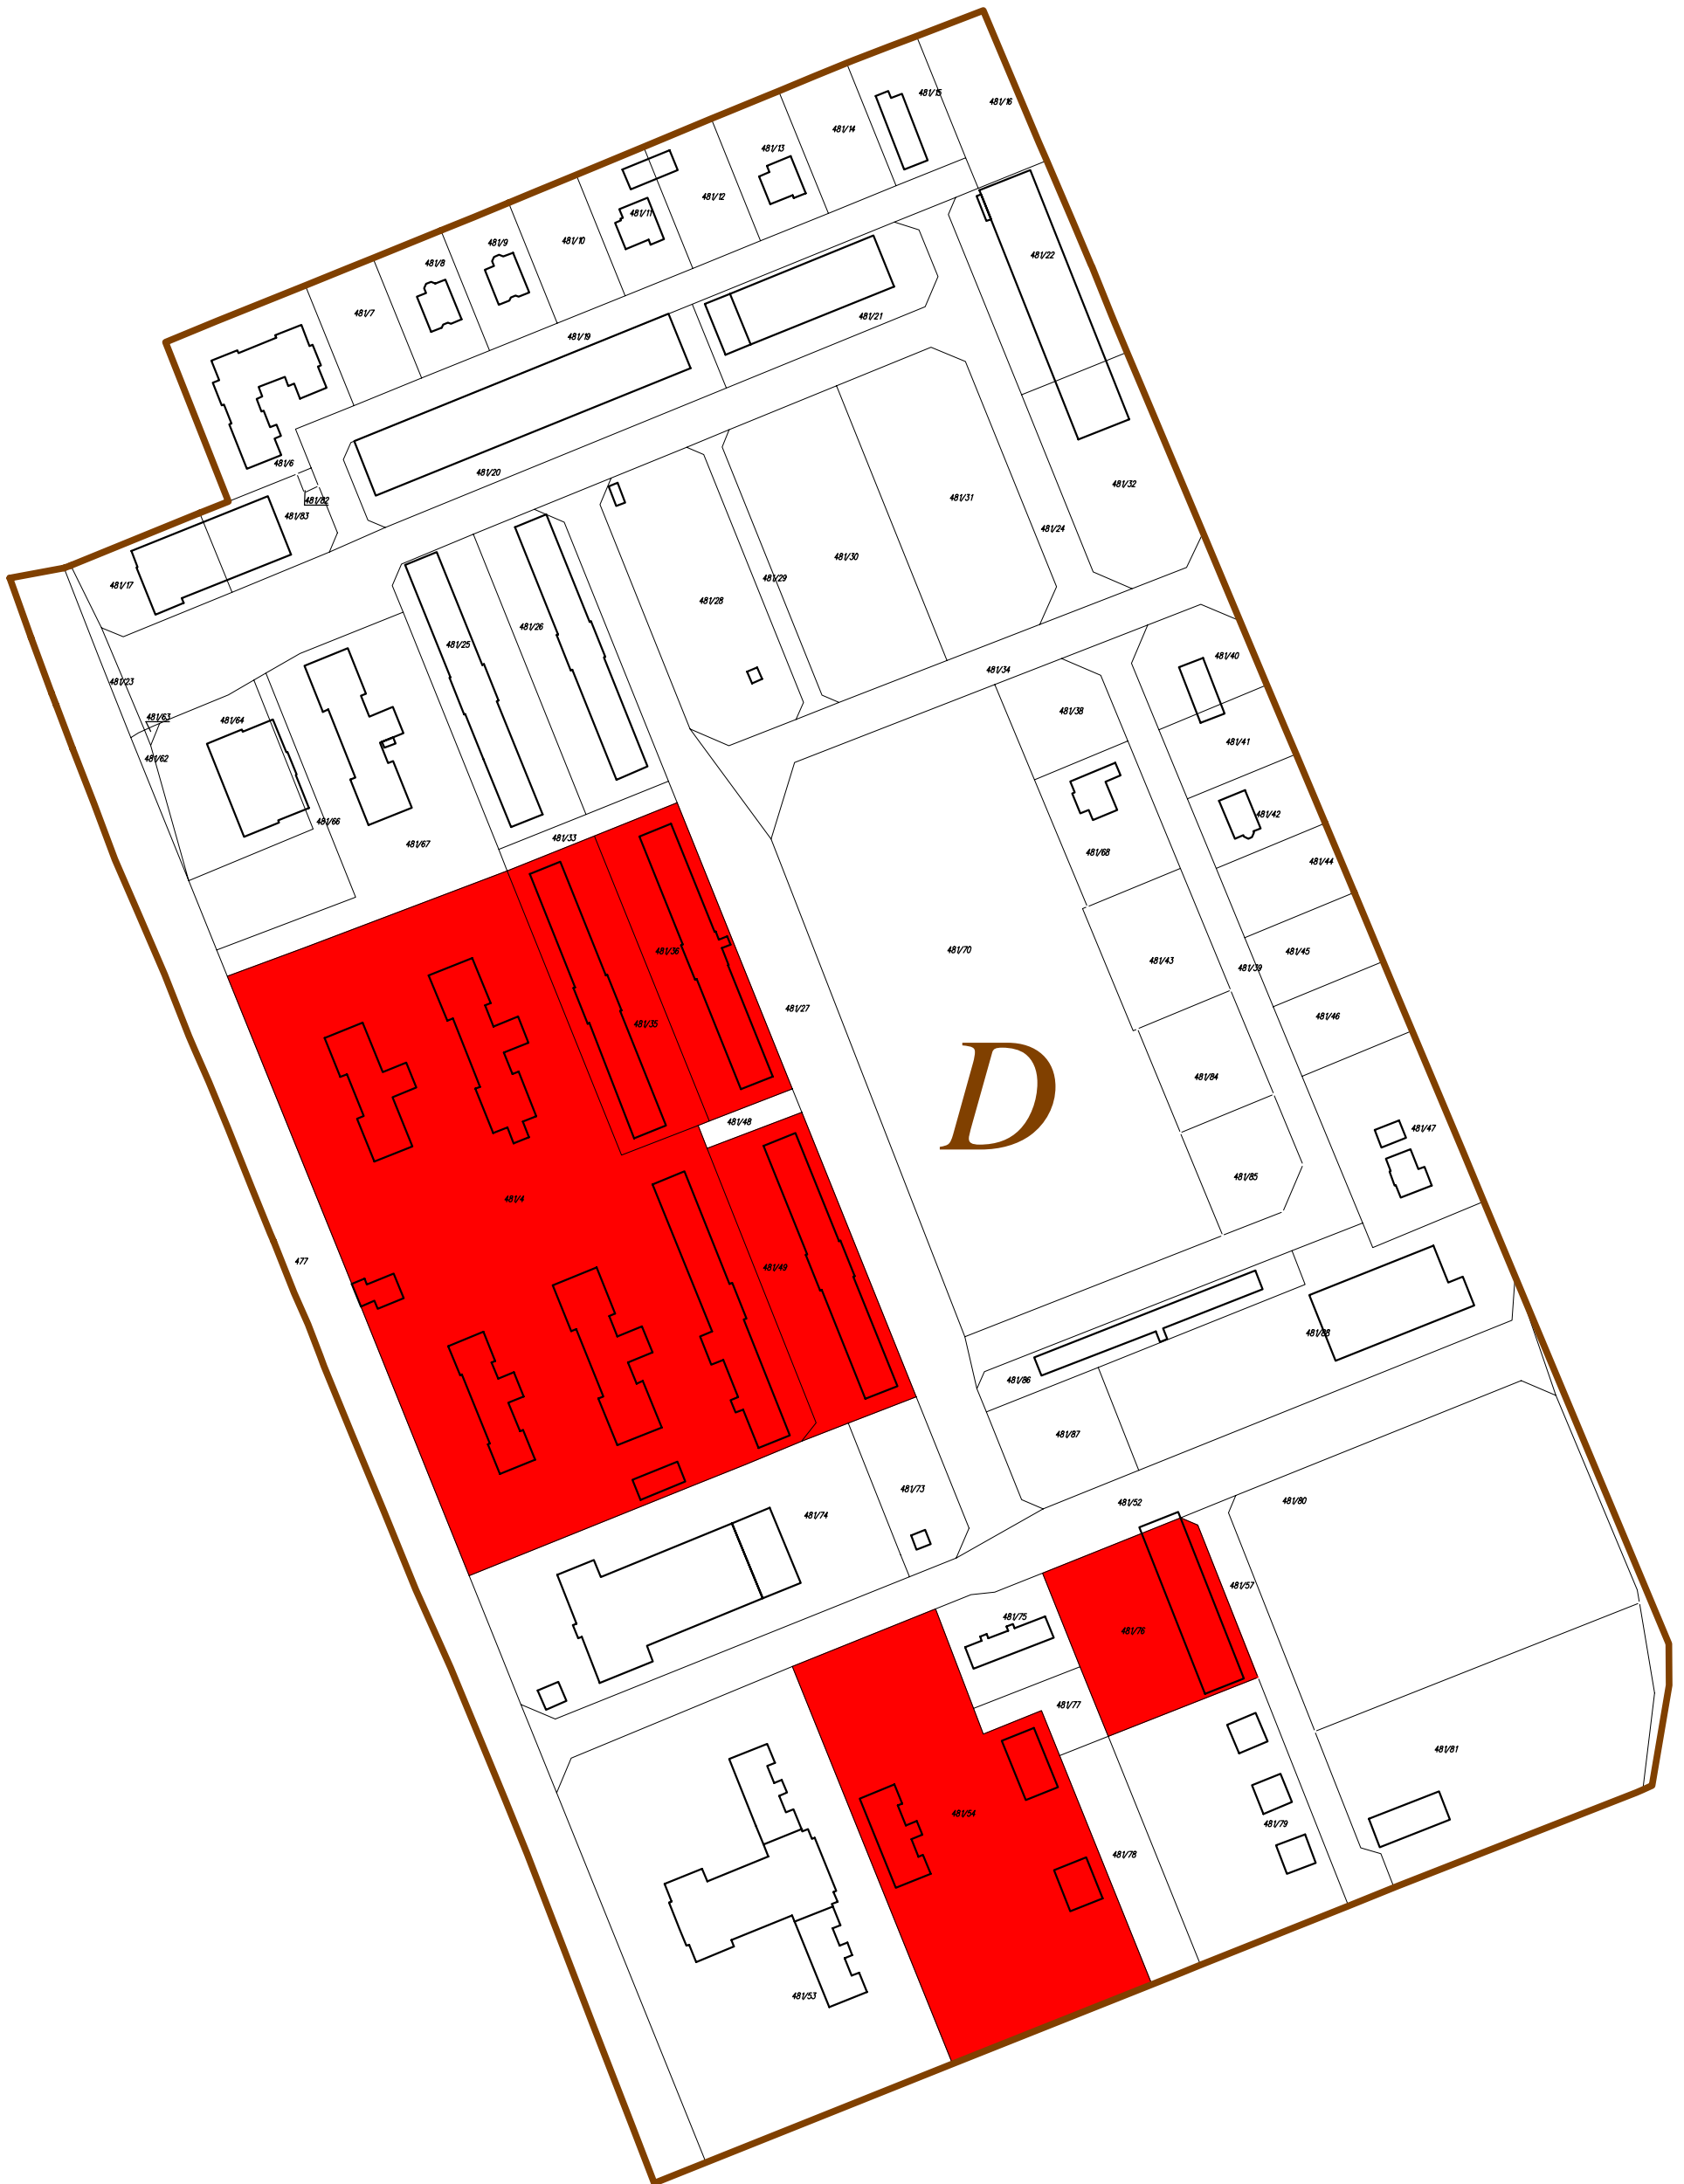

-  GRANICE OBSZARU D (19,24 ha)
-  DZIAŁKI OBJĘTE PROJEKTAMI W RAMACH REWITALIZACJI (1,75 ha)