


OBSZAR A – MIEJSKI PRZYFABRYCZNY

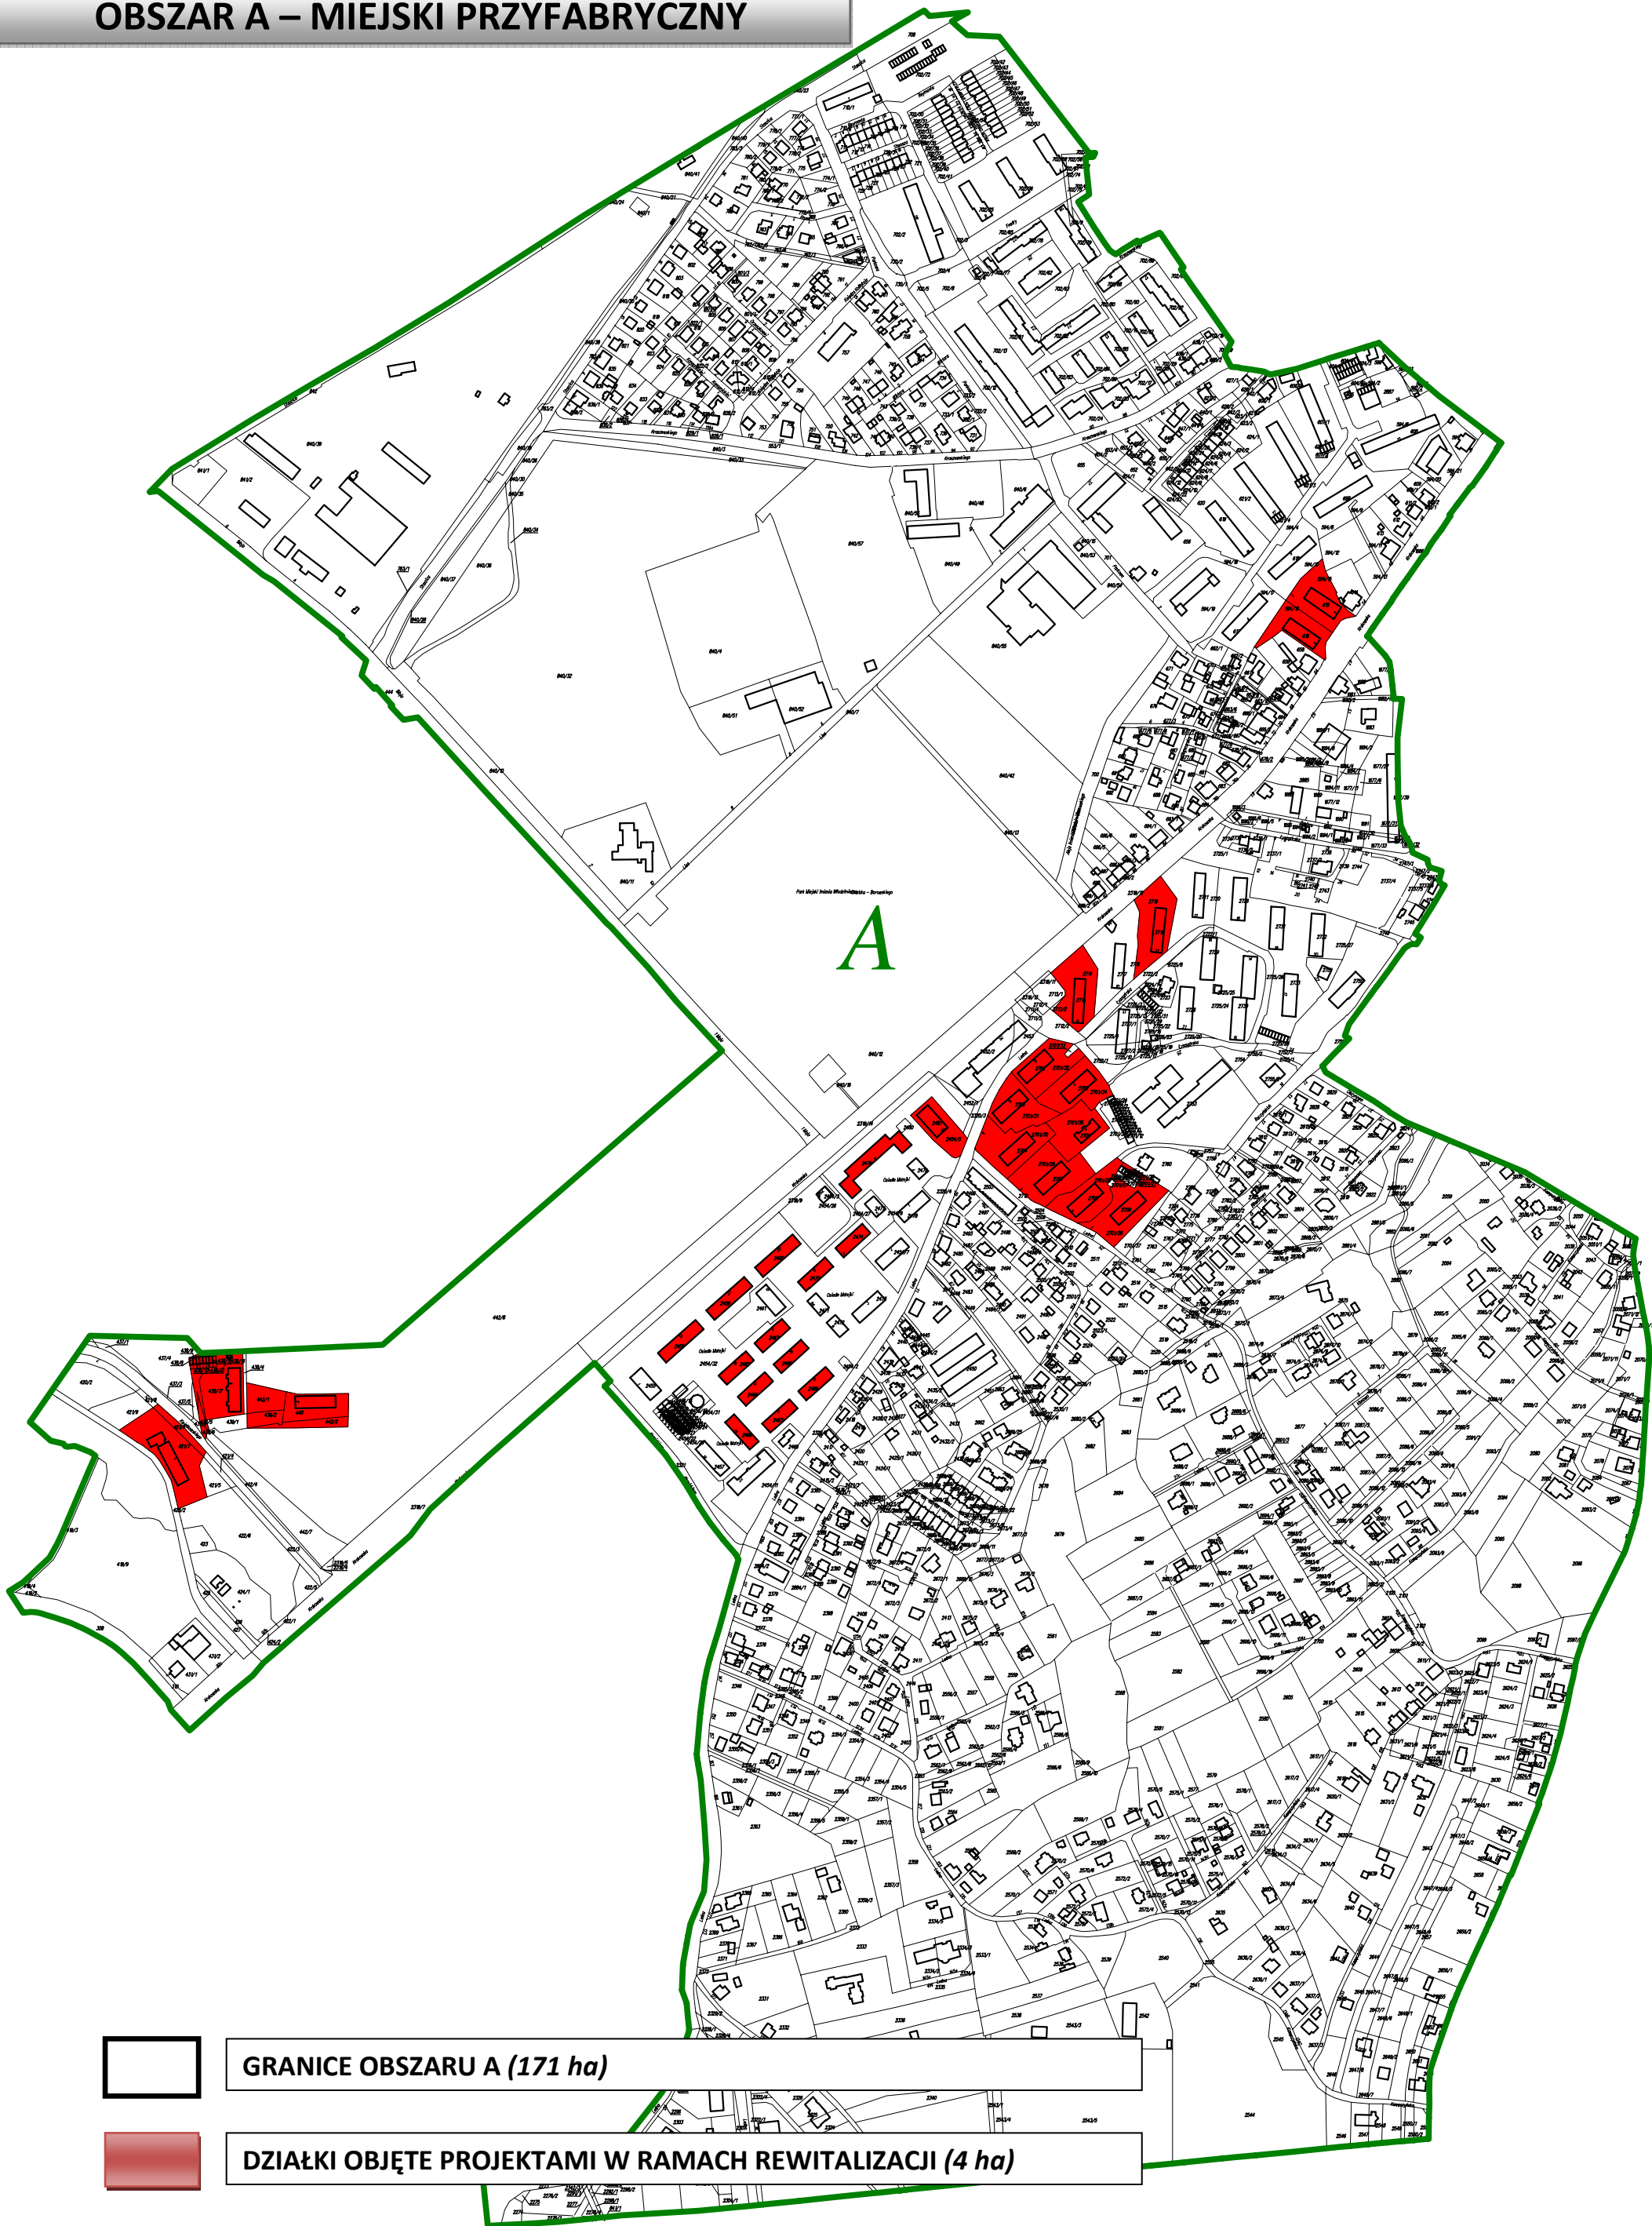

GRANICE OBSZARU A (171 ha)



DZIAŁKI OBJĘTE PROJEKTAMI W RAMACH REWITALIZACJI (4 ha)