


obr 1 woj łódzkiej MIEJSCOWY PLAN ZAGOSPODAROWANIA PRZESTRZENNEGO NR 1/1/2000 TERENU W OBRĘBIE ULIC KOŚCIUSZKI I SŁONECZNEJ W DĘBICY

Załącznik do Uchwały Rady Miejskiej w Dębicy Nr IX/75/11 z dnia 08 kwietnia 2011 r.

ZALĄCZNIK DO UCHWAŁY NR XXI/229/2000 RADY MIEJSKIEJ W DĘBICY Z DNIA 29.czerwca 2000.r.

PRZEWODNICZĄCY Rady Miejskiej w Dębicy
Piotr Szypcyer

- OZNACZENIA:**
- GRANICE TERENU OBJĘTEGO PLANEM
 - ŚCIŚLE OKREŚLONE LINIE ROZGRANICZAJĄCE TERENY O RÓŻNYM PRZEZNACZENIU LUB O RÓŻNYCH ZASADACH ZAGOSPODAROWANIA
 - ORIENTACYJNE LINIE ROZGRANICZAJĄCE TERENY O RÓŻNYM PRZEZNACZENIU LUB O RÓŻNYCH ZASADACH ZAGOSPODAROWANIA
 - MN, D, K_x, SYMBOLE PRZEZNACZENIA TERENÓW
 - LINIE ZABUDOWY
 - Granica obszaru objętego zmianą planu

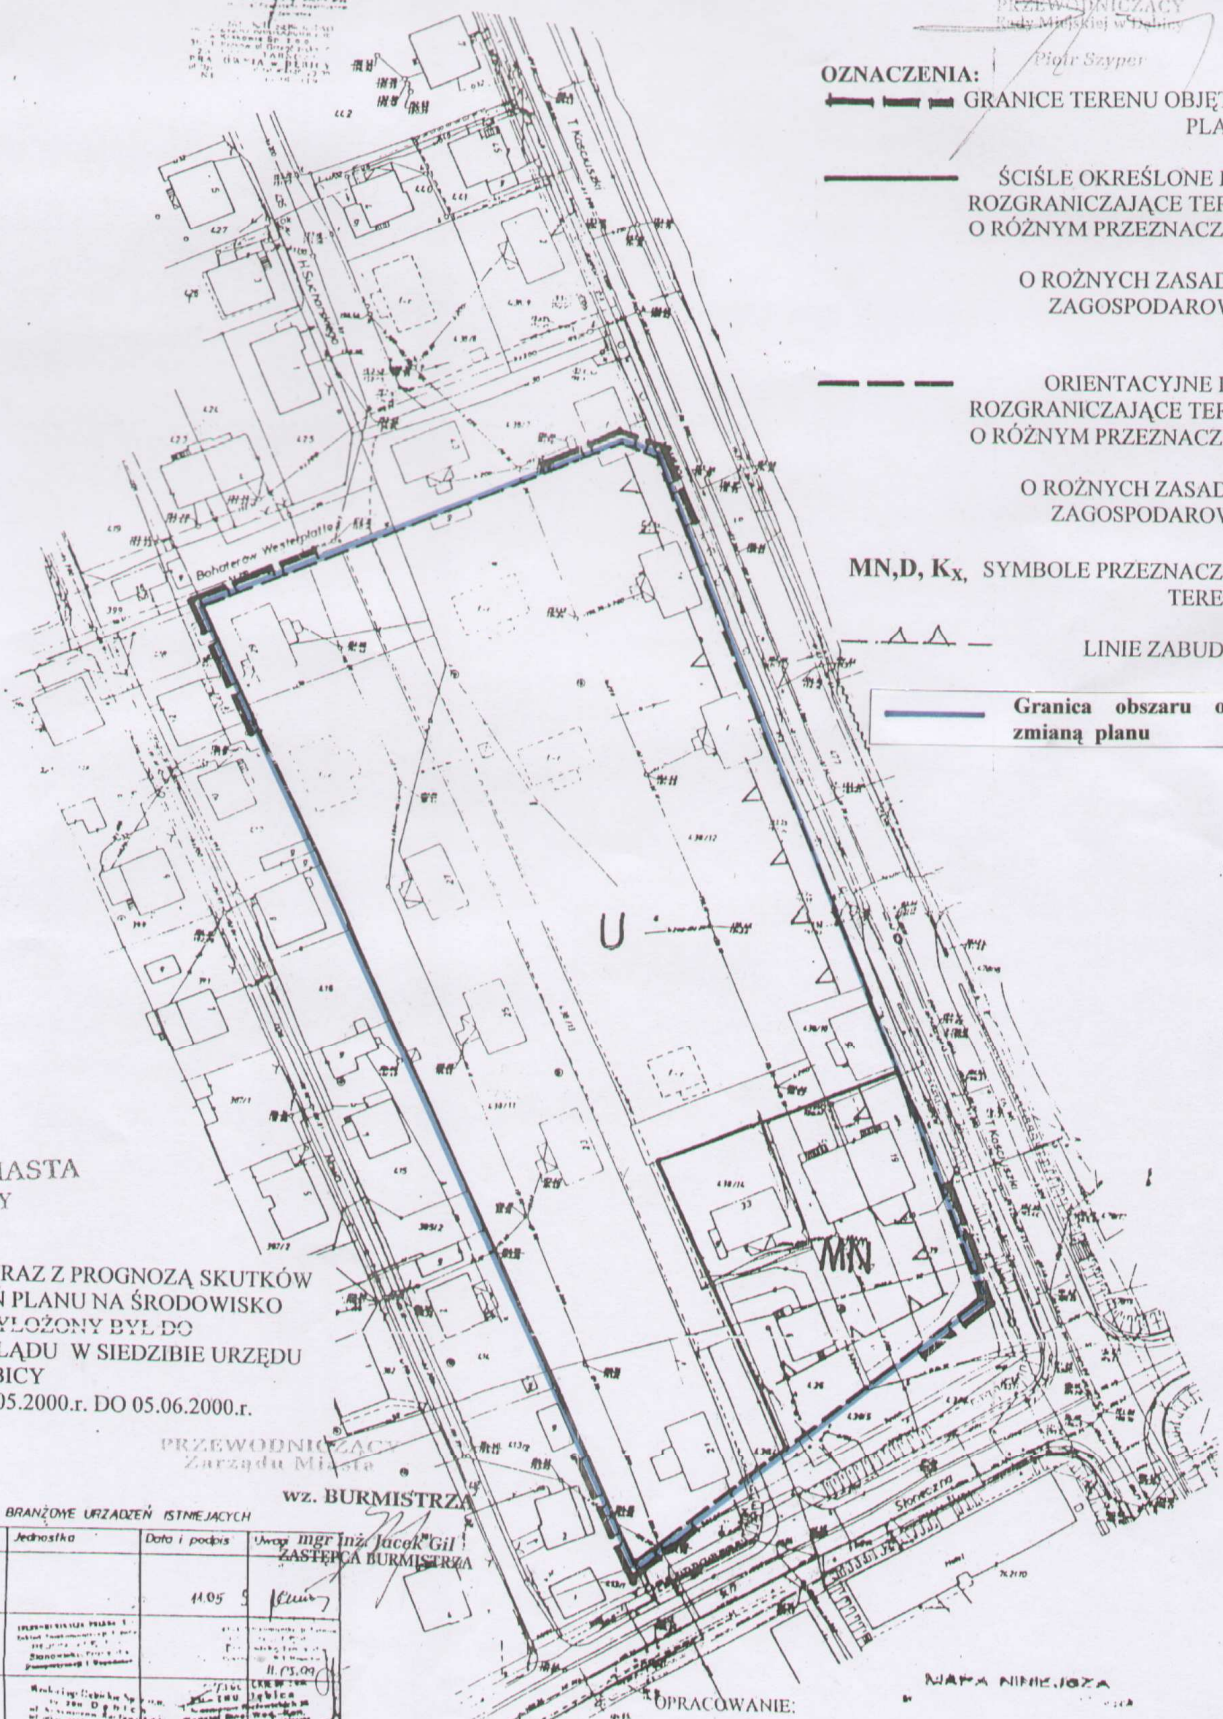

ZARZĄD MIASTA DĘBICY

PROJEKT PLANU WRAZ Z PROGNOZĄ SKUTKÓW WPŁYWU USTALEŃ PLANU NA ŚRODOWISKO PRZYRODNICZE WYŁOŻONY BYŁ DO PUBLICZNEGO WGLĄDU W SIEDZIBIE URZĘDU MIEJSKIEGO W DĘBICY W OKRESIE OD 15.05.2000.r. DO 05.06.2000.r.

PRZEWODNICZĄCY Zarządu Miasta
WZ. BURMISTRZA

UZGODNIENIA BRANŻOWE URZĄDZEŃ ISTNIEJĄCYCH			
Lp	Rodzaj przew.	Jednostka	Data i podpis
1	Energetyczne		11.05.09 [signature]
2	Telekomunikacyjne	PRZEWODNICZĄCY PRZEDSIĘWZIĘCIA I Usługi Telekomunikacyjne S.A. Zarządca Sieci i Usług	11.05.09 [signature]
3	Wodociągowe i Kanalizacyjne	Wodociąg Dębicki Sp. z o.o. ul. Dębicka 10, 26-100 Dębica	11.05.09 [signature]
4	Dozowe	12.08.09 [signature]	[signature]
5	Ciepłotowe	12.05.09 [signature]	[signature]

OPRACOWANIE:
mgr Halina Koś nr upr. do projektowania w planowaniu przestrzennym 945.89
763/99
3554-0021-21/09
24.05.1999