



WOJEWODA PODKARPACKI

35-959 Rzeszów, skr. poczt. 297

ul. Grunwaldzka 15

AB.III-7131/28/01

Rzeszów, 2001 - 07 - 11

**DECYZJA
O NADANIU UPRAWNIENÍ BUDOWLANYCH**

Na podstawie art. 13 ust. 1 pkt 1 i 2 i ust. 3 i 4 art.14 ust. 1 pkt 5 i ust 3 pkt 1 i 3 ustawy z dnia 7 lipca 1994 r. Prawo budowlane (tekst jednolity: Dz. U. Nr106 poz. 1126 z 2000r. z późn. zm.) oraz §4ust2 § 9 ust. 1 rozporządzenia Ministra Gospodarki Przestrzennej i Budownictwa z dnia 30 grudnia 1994 r. w sprawie samodzielnych funkcji technicznych w budownictwie (Dz. U. Nr 8 poz. 38 z 1995 r.) i art. 104 Kodeksu postępowania administracyjnego (tekst jednolity: Dz. U. Nr 98 poz. 1071 r. z 2000 r.), po ustaleniu, że spełnione zostały warunki w zakresie przygotowania zawodowego oraz po złożeniu egzaminu z wynikiem pozytywnym

Pan SŁAWOMIR BANAŚ
magister inżynier elektryk
ur. 09 września 1965 r. w Rzeszowie
otrzymuje

UPRAWNIENIA BUDOWLANE
Nr ewid. E-87/01

**do projektowania i kierowania robotami budowlanymi
w specjalności instalacyjnej bez ograniczeń w zakresie sieci,
instalacji i urządzeń elektrycznych i elektroenergetycznych.**


Od niniejszej decyzji służy odwołanie do Głównego Inspektora Nadzoru Budowlanego w Warszawie, za pośrednictwem Wojewody Podkarpackiego, w terminie 14 dni od daty jej otrzymania.

Otrzymują:

1. Pan mgr inż. Sławomir Banaś
ul. Słodka 10c
35-303 Rzeszów
2. a/a



Z up. WOJEWODY PODKARPACKIEGO
mgr inż. *[Signature]*
mgr inż. Władysław Woźniak
DIREKTOR WYDZIAŁU
ARCHITEKTURY, BUDOWNICTWA I URBANISTYKI
ARCHITEKT WOJEWODZKI

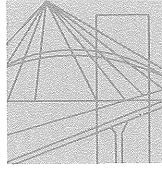

P O L S K A
I Z B A
I N Ż Y N I E R Ó W
B U D O W N I C T W A

Rzeszów, 2010-01-04
(miejsowość, data)

Zaświadczenie

Pan/Pani Sławomir Banaś

miejsce zamieszkania ..Słodka.10c.....

.....
35-303 Rzeszów

jest członkiem Podkarpackiej Okręgowej Izby Inżynierów


Budownictwa o numerze ewidencyjnym PDK/IE/1254/01


i posiada wymagane ubezpieczenie od odpowiedzialności
cywilnej.

Niniejsze zaświadczenie ważne jest

od dnia 2010-01-01 do dnia 2010-12-31

Wiceprzewodniczący Rady
PODKARPACKIEJ OKRĘGOWEJ
IZBY INŻYNIERÓW BUDOWNICTWA


mgr inż. Jacek Gil

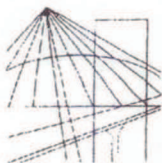

LUBELSKA
OKRĘGOWA
IZBA
INŻYNIERÓW
BUDOWNICTWA

LOIB.OKK.7131/21-7132/56/06

Lublin, dnia 14 czerwca 2006 r.

DECYZJA

Na podstawie art. 24 ust. 1 pkt. 2 ustawy z dnia 15 grudnia 2000 r. o samorządach zawodowych architektów, inżynierów budownictwa oraz urbanistów /Dz. U. z 2001 r. Nr 5, poz. 42, z późn. zm./, art. 13 ust. 1 pkt. 1 i 2, art. 14 ust. 1 pkt. 2e ustawy z dnia 7 lipca 1994 r. Prawo budowlane /tekst jednolity: Dz. U z 2003 r. Nr 207, poz. 2016 z późn. zm./, § 12 pkt. 1, § 22 ust. 2 pkt. 1 rozporządzenia Ministra Infrastruktury z dnia 18 maja 2005 r. w sprawie samodzielnych funkcji technicznych w budownictwie /Dz. U. Nr 96, poz. 817/

stwierdzamy, że

Pan Zbigniew RYBICKI

magister inżynier

urodzony dnia 27 lipca 1973 r. w Lubartowie

otrzymuje

UPRAWNIENIA BUDOWLANE

Nr ewidencyjny : LUB/0063/ZHOT/06

*do projektowania i kierowania robotami budowlanymi
w ograniczonym zakresie I stopnia w specjalności telekomunikacyjnej*

UZASADNIENIE

W związku z uwzględnieniem w całości żądania strony, na podstawie art. 107, § 4 Kodeksu postępowania administracyjnego /Dz. U. z 2000 r. Nr 98, poz. 1071 z późn. zm./ odstępuje się od uzasadnienia decyzji.

Zakres nadanych uprawnień budowlanych wskazano na odwrocie decyzji

POUCZENIE


- Zgodnie z art. 12 ust. 7 w/w ustawy Prawo budowlane – podstawę do wykonywania samodzielnych funkcji technicznych w budownictwie stanowi wpis do centralnego rejestru Głównego Inspektora Nadzoru Budowlanego oraz wpis na listę członków właściwej izby samorządu zawodowego.
- Od niniejszej decyzji służy odwołanie do Krajowej Komisji Kwalifikacyjnej Polskiej Izby Inżynierów Budownictwa w Warszawie, za pośrednictwem Lubelskiej Okręgowej Izby Inżynierów Budownictwa w Lublinie w terminie 14 dnia od daty jej doręczenia.

Skład orzekający Okręgowej Komisji Kwalifikacyjnej


Członek


mgr inż. Maria Kosler

Członek

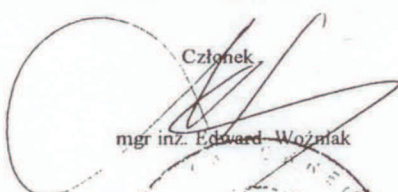
mgr inż. Edward Woźniak

Przewodniczący

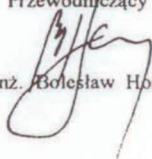
dr inż. Bolesław Horyński


Otrzymują:

- 1) Pan Zbigniew Rybicki
ul. Bazowa 10
24-220 Niedrzwica Duża
2. Główny Inspektor
Nadzoru Budowlanego
3. a/a.



**Szczegółowy zakres uprawnień
do projektowania i kierowania robotami budowlanymi
w ograniczonym zakresie I stopnia
w specjalności telekomunikacyjnej**

- I. Na mocy art. 12 ust. 1 pkt. 1 - 5 oraz art. 13 ust. 3 i 4 ustawy Prawo budowlane, w zakresie objętym wyżej wymienioną specjalnością, niniejsze uprawnienia stanowią podstawę do:
- projektowania , sprawdzania projektów w specjalności objętej niniejszymi uprawnieniami i sprawowania nadzoru autorskiego,
 - kierowania budową lub innymi robotami budowlanymi,
 - kierowania wytwarzaniem konstrukcyjnych elementów budowlanych oraz nadzór i kontrolę techniczną wytwarzania tych elementów,
 - wykonywanie nadzoru inwestorskiego,
 - sprawowania kontroli technicznej utrzymania obiektów budowlanych,
- II. Na mocy § 22 ust. 2 pkt. 1 rozporządzenia Ministra Infrastruktury z dnia 18 maja 2005 r. w sprawie samodzielnych funkcji technicznych w budownictwie /Dz. U. Nr 96, poz. 817 /, niniejsze uprawnienia uprawniają do projektowania obiektu budowlanego lub kierowania robotami budowlanymi związanymi z obiektem budowlanym w zakresie **telekomunikacji przewodowej wraz z infrastrukturą towarzyszącą**
- w odniesieniu do obiektów budowlanych, takich jak: **linie, instalacje i urządzenia liniowe oraz urządzenia stacyjne.**

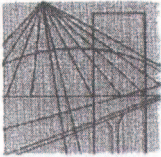

**LUBELSKA OKRĘGOWA IZBA INŻYNIERÓW BUDOWNICTWA
W LUBLINIE**

ul. Bursaki 19, 20-150 Lublin
tel./fax (081) 534-78-12

Pieczęć Izby Okręgowej
**Lubelska Okręgowa Izba
Inżynierów Budownictwa**
20-150 Lublin, ul. Bursaki 19
tel/fax 534-78-12

Lublin, dnia **2009-10-02**


ZAŚWIADCZENIE

Pan Rybicki Zbigniew nr ewidencyjny **LUB/BT/0378/06**
adres zamieszkania **24-220 Niedrzwica Duża ul. Bazowa 10**
jest członkiem Lubelskiej Okręgowej Izby Inżynierów Budownictwa i posiada
wymagane ubezpieczenie od odpowiedzialności cywilnej.

Niniejsze zaświadczenie jest ważne od **2009-11-01** do **2010-10-31**

Kopię dołączono do akt osobowych.

Przewodniczący
Lubelskiej Okręgowej
Izby Inżynierów Budownictwa

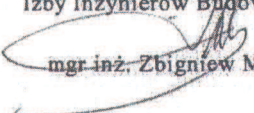
mgr inż. Zbigniew Mitura

BRANŻA DROGOWA



| | | | |
|--|-----------------------------------|---------------|------------------|
| Oblekt: Opracowanie dokumentacji projektowo - kosztorysowej budowy ulic i chodników wraz z odwodnieniem na os Budzisz w Dębicy. | | | |
| Inwestor: Gmina Miasto Dębica, ul. Ratuszowa 2, 39-200 Dębica | | | |
| Temat opracowania: PROJEKT BUDOWLANY | | | |
| Projektował: mgr inż. Mateusz Królicki | Nr uprawnień: PDK/0114/POOD/06 | | |
| Opracował: mgr inż. Mateusz Królicki | Nr uprawnień: PDK/0114/POOD/06 | | |
| Sprawdził: mgr inż. Wojciech Józwiak | Nr uprawnień: | | |
| Treść rysunku: Orientacja | Skala: 1:10000 | Nr Rys.: 1 | Data: 07.2010 |

7.125.24.20.3.4
7.125.24.20.3.4
1:500


7.125.24.20.3.2
7.125.24.20.3.2
1:500

7.125.24.20.3.3
7.125.24.20.3.3
1:500

7.125.24.20.4.1
7.125.24.20.4.1
1:500
















7.125.24.20.4.3
7.125.24.20.4.3
1:500

MAPA DO CELOM PROJEKTOWYCH

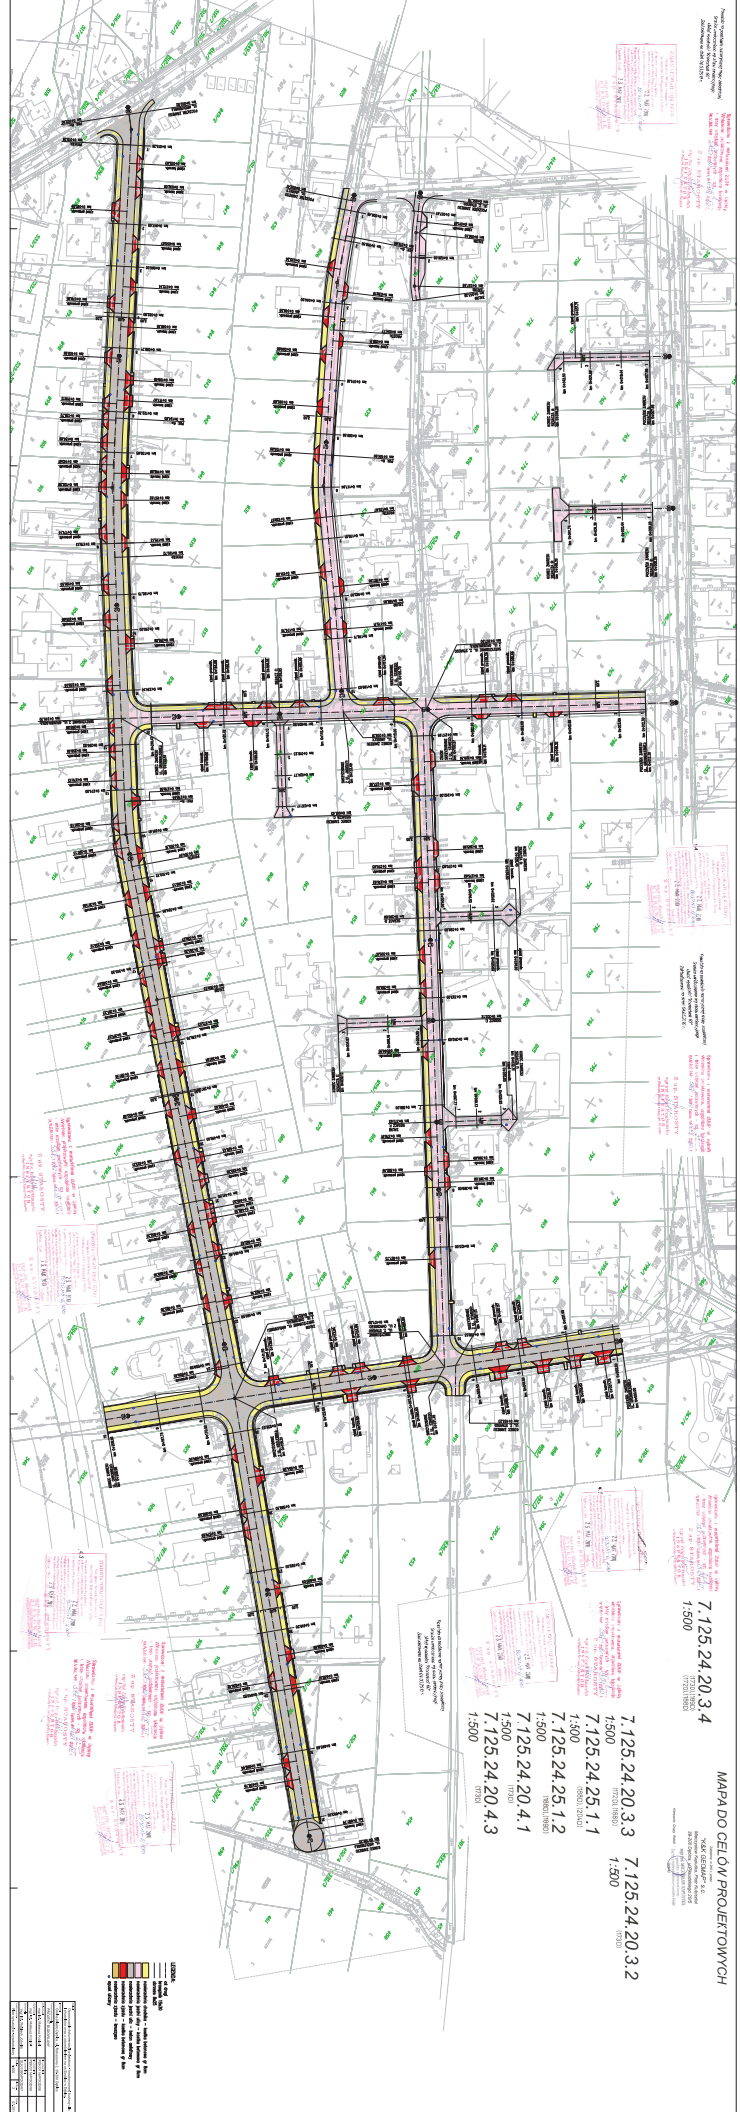



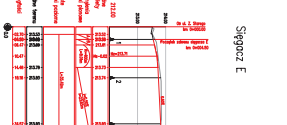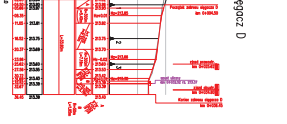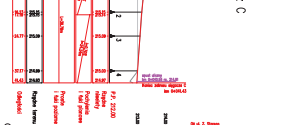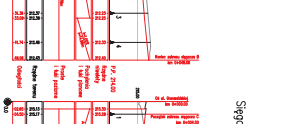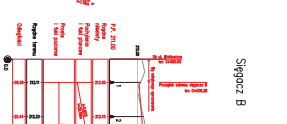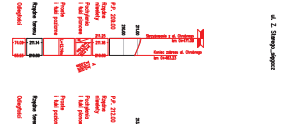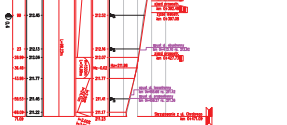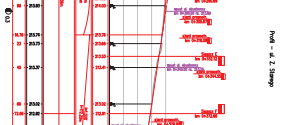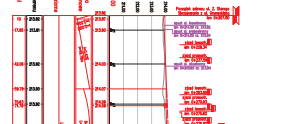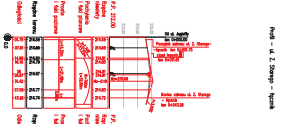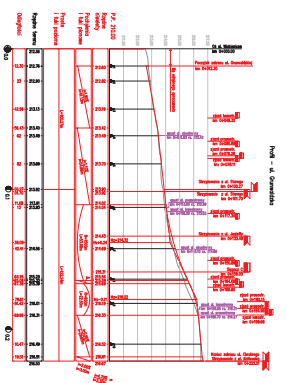 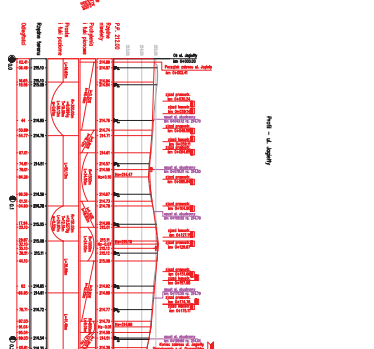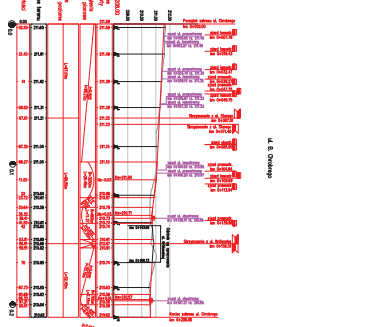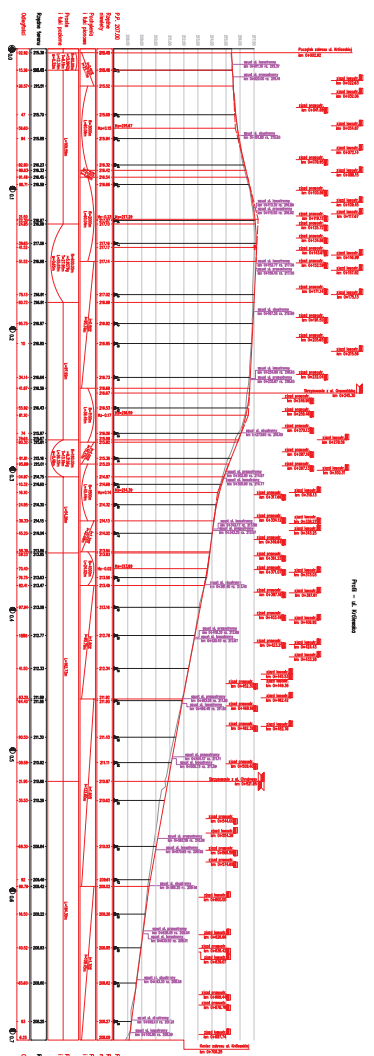











PRZEKRÓJ TYPOWY NA ŚCIĘGACZACH

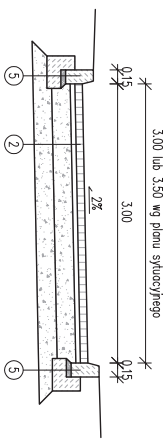


PRZEKRÓJ TYPOWY PRZEZ STANOWISKA POSTOJOWE I JEZDNIĘ
UL. Z. SATREGO OD KM 0+001.75 – KM 0+043.26

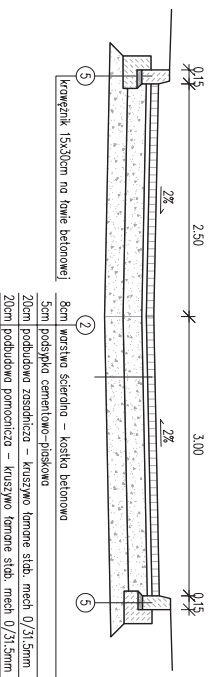


5cm warstwa szterlina – kostka betonowa
20cm podbudowa zasadnicza – kruszywo tamone stob. mech 0/31,5mm
20cm podbudowa pomocnicza – kruszywo tamone stob. mech 0/31,5mm

PRZEKRÓJ TYPOWY NA UL. KRÓLEWSKIEJ, CHROBREGO

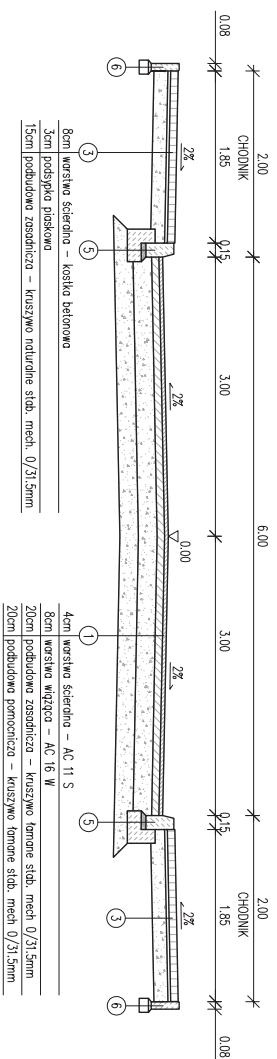


PRZEKRÓJ TYPOWY NA UL. GRUŃWAŁDZKIEJ

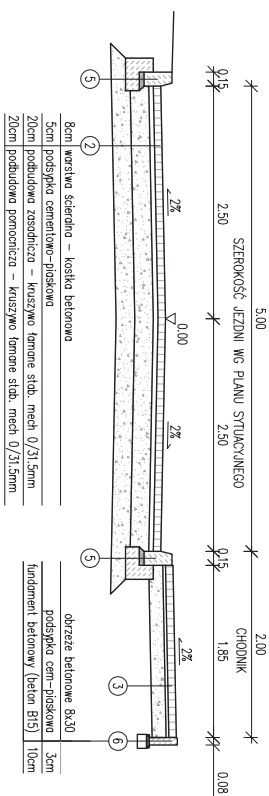

8cm warstwa szterlina – kostka betonowa
5cm podspłyka cementowo-płaskowa
20cm podbudowa zasadnicza – kruszywo tamone stob. mech 0/31,5mm
20cm podbudowa pomocnicza – kruszywo tamone stob. mech 0/31,5mm

PRZEKRÓJ TYPOWY NA UL. JAGIELY

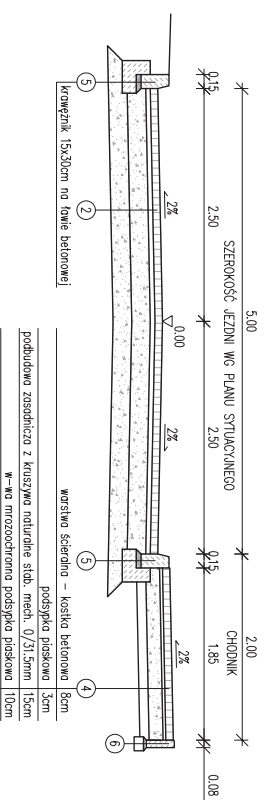

warstwa szterlina – kostka betonowa 8cm
podspłyka płaskowa 3cm
podbudowa zasadnicza z kruszywa naturalnego stob. mech. 0/31,5mm 15cm
w-wo mrozochronno podspłyka płaskowa 10cm

| | | | |
|--|-------------------|---------------------------|-------------------|
| Cielnik: | | | |
| Opracowanie dokumentacji projektowo-konstruktorskiej budowy ulic | | | |
| I chodników wraz z odwodnieniem na os. Budzisz w Dębicy. | | | |
| Inwestor: | | | |
| Gmina Miasto Dębica, ul. Rauszowa 2, 39-200 Dębica | | | |
| Temat opracowania: | | | |
| PROJEKT BUDOWLANY | | | |
| Projektant: | Wzrostek: | Wzrostek: | |
| mgr inż. Mareusz Kiciński | PDK/O/14/P/OOD/06 | mgr inż. Mareusz Kiciński | PDK/O/14/P/OOD/06 |
| Stwierdził: | Wzrostek: | Stwierdził: | SLK/1390/P/OOD/07 |
| mgr inż. Wojciech Józwiak | | | |
| Skala: | Wzrostek: | Data: | |
| Przekroje typowe | 1:50 | 07.2010 | |