



Miejscowość	
K. 31827	K. 31827


PLAN SYTUACYJNY
1:500

ULICA ORLA W DEBICY
PRZEBUDOWA ULICY Z KANALIZACJĄ DESZCZOWĄ




337D
 164.443.2312
 1:500


MAPA ZASADNICZA
 Zrobiona w roku 1995 przez
 OGDĘPOL w Dąbry ul. Raszewskiego 76

Nordowski, Femojyczne
 Emisja 2311
 2312


Maga da robót projektowych
 Nazwa przedsiębiorstwa
 Data 22.02.2007
 L. 5. 020 0514/588714

PRZEKROJE NORMALNE
P B PRZEBUDOWY ULICY ORLEJ W DEBICY


ODCINEK w km 0+00 - 0+962

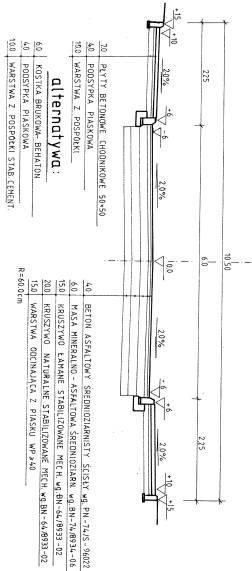


ODCINEK w km 0+970 - 1+054
 w rozwięzaniu podstawowym

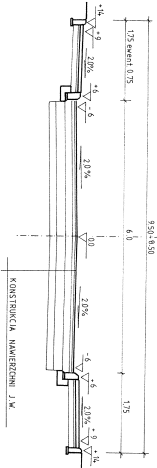


ODCINEK w km 0+970 - 1+054
 w rozwięzaniu alternatywnym

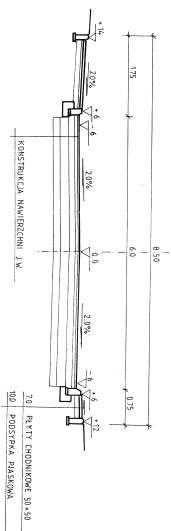


ODCINEK w km 1+054 - 1+377

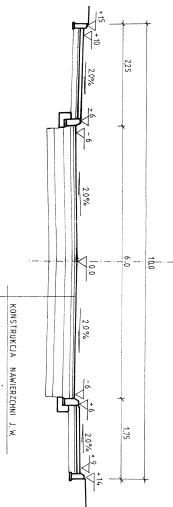


SZCZEGÓŁ A' wg KB 8 - 33 (7) k. 15

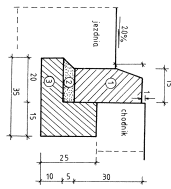

SZCZEGÓŁ B' wg KB 8 - 33 (7) k. 18

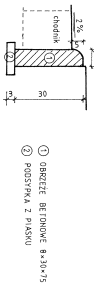

ZIĄZDY I PRZEJŚCIA DLA PIESZYCH (geometrię)

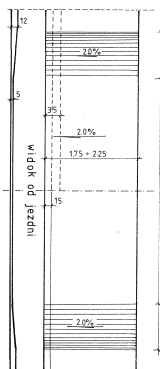

PRZEBUDOWA ULICY Z KANALIZACJĄ DESZ.
 ul. ORLA w DEBICY

P B

1:50

3


PRZEKROJE NORMALNE

Antoni Szczęch drogi 101/66
 mgr inż. Ryszard Porzucek drogi 253/74
 mgr inż. Robert Szczęch

06.2009


06.2009

ANIE Z UL. SKOWRONKÓW

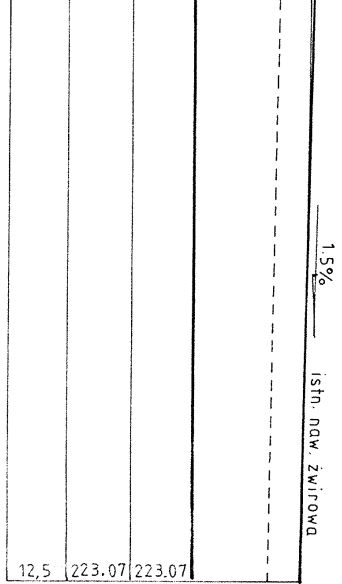


W=3,7
N=0,2

KM 1+016,57

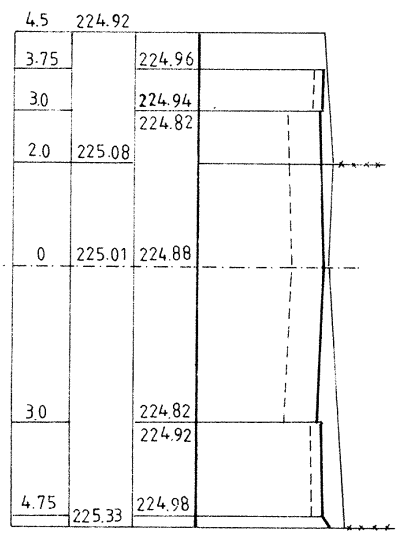


W=6,8
N=0,0

W₀ - KM 1+077,50 R=1

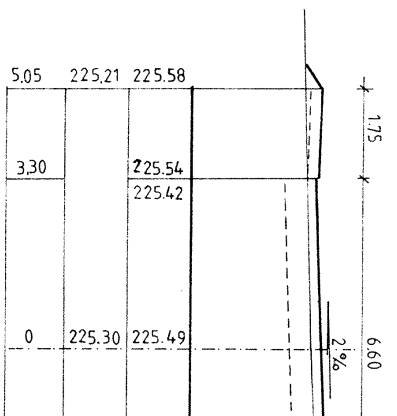


NIE z kolejką wąskotorową

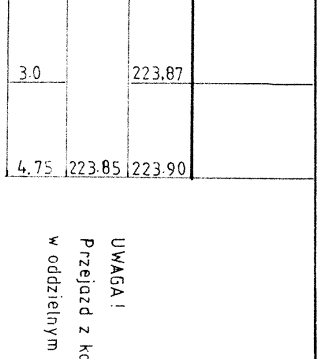


UWAGA!
Przejazd z kolejką wąskotorową
w oddzielnym rysunku.

KM 1+041,57

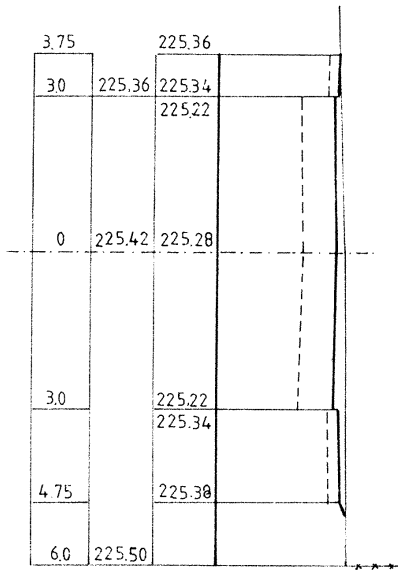


W=5,9
N=0,0

7 - przekrój normalny
w rozwiązaniu podstawowym

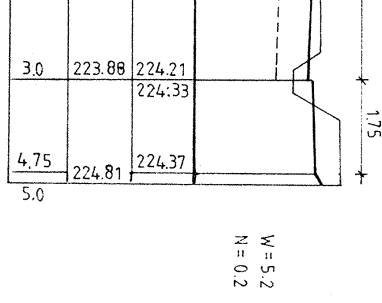


W=5,2
N=0,2


KM 1+053,87 SKRZYŻOWANIE Z UL. GAJOWA

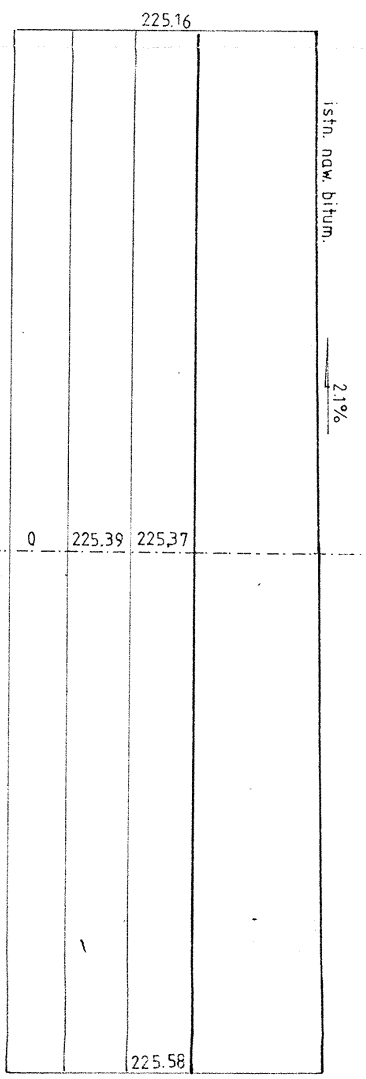

KM 1+098,48 PRZEPUST DROG. Ø 1





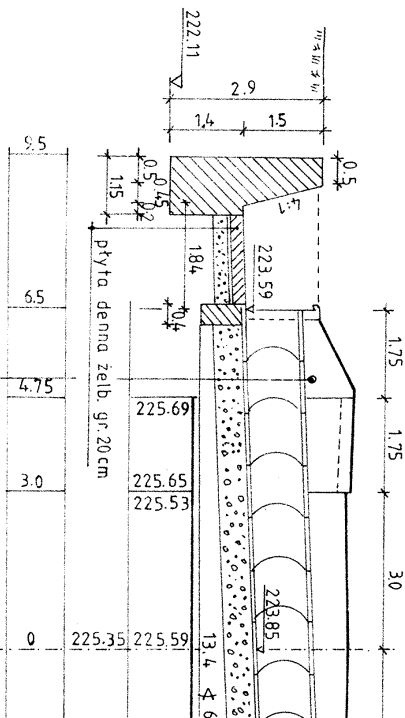



KM 1+127,5

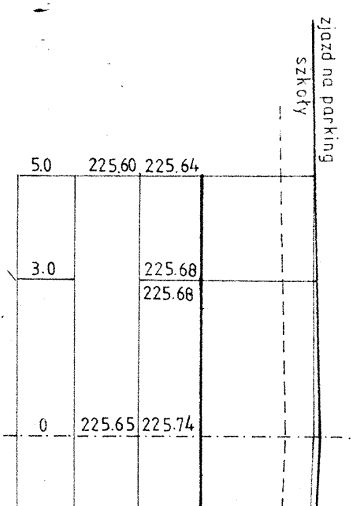

jazd na parking
szkoły

UWAGA! Przepust drog. wykonać wg. projektu technicznego typowych elementów

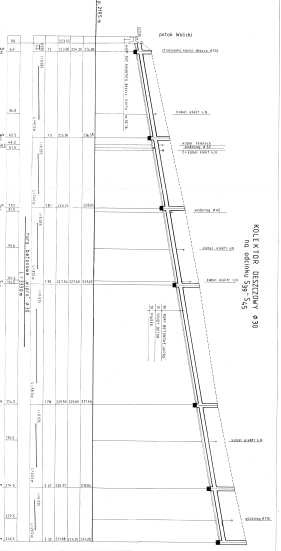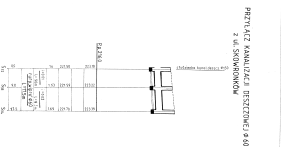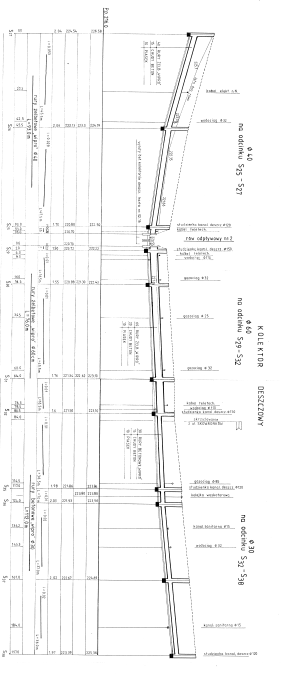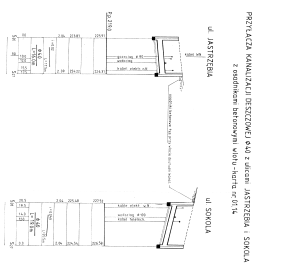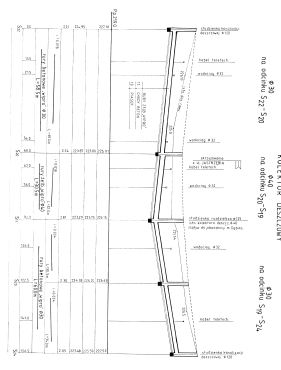

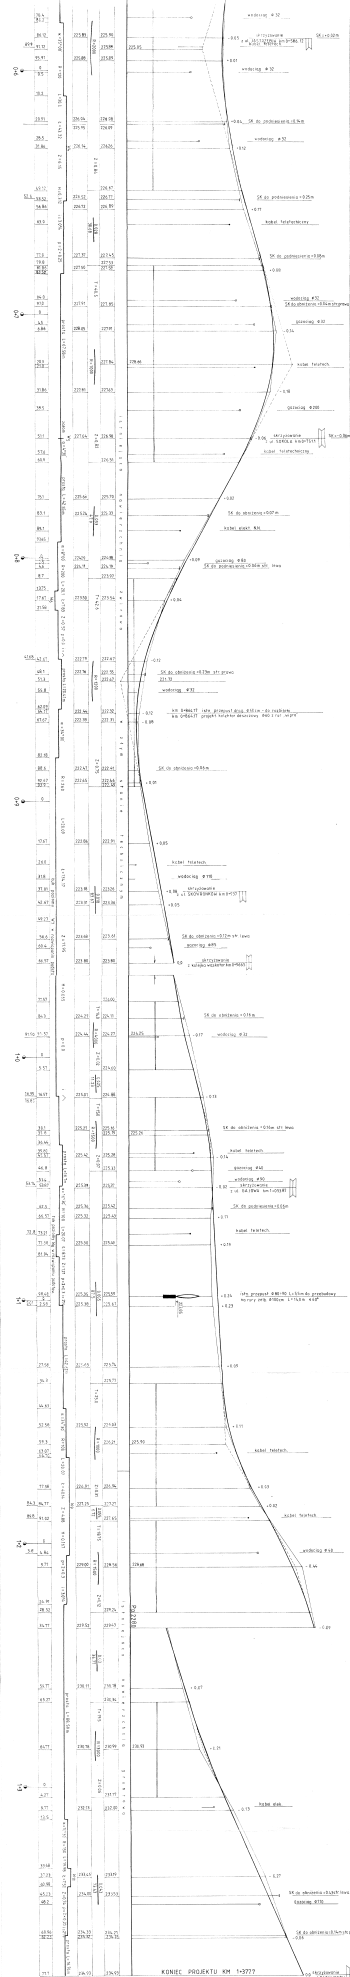

