


PROJEKTOWANY ZAKRES
PRZEBUDOWY DROGI

ZAŁĄCZNIK GRAFICZNY

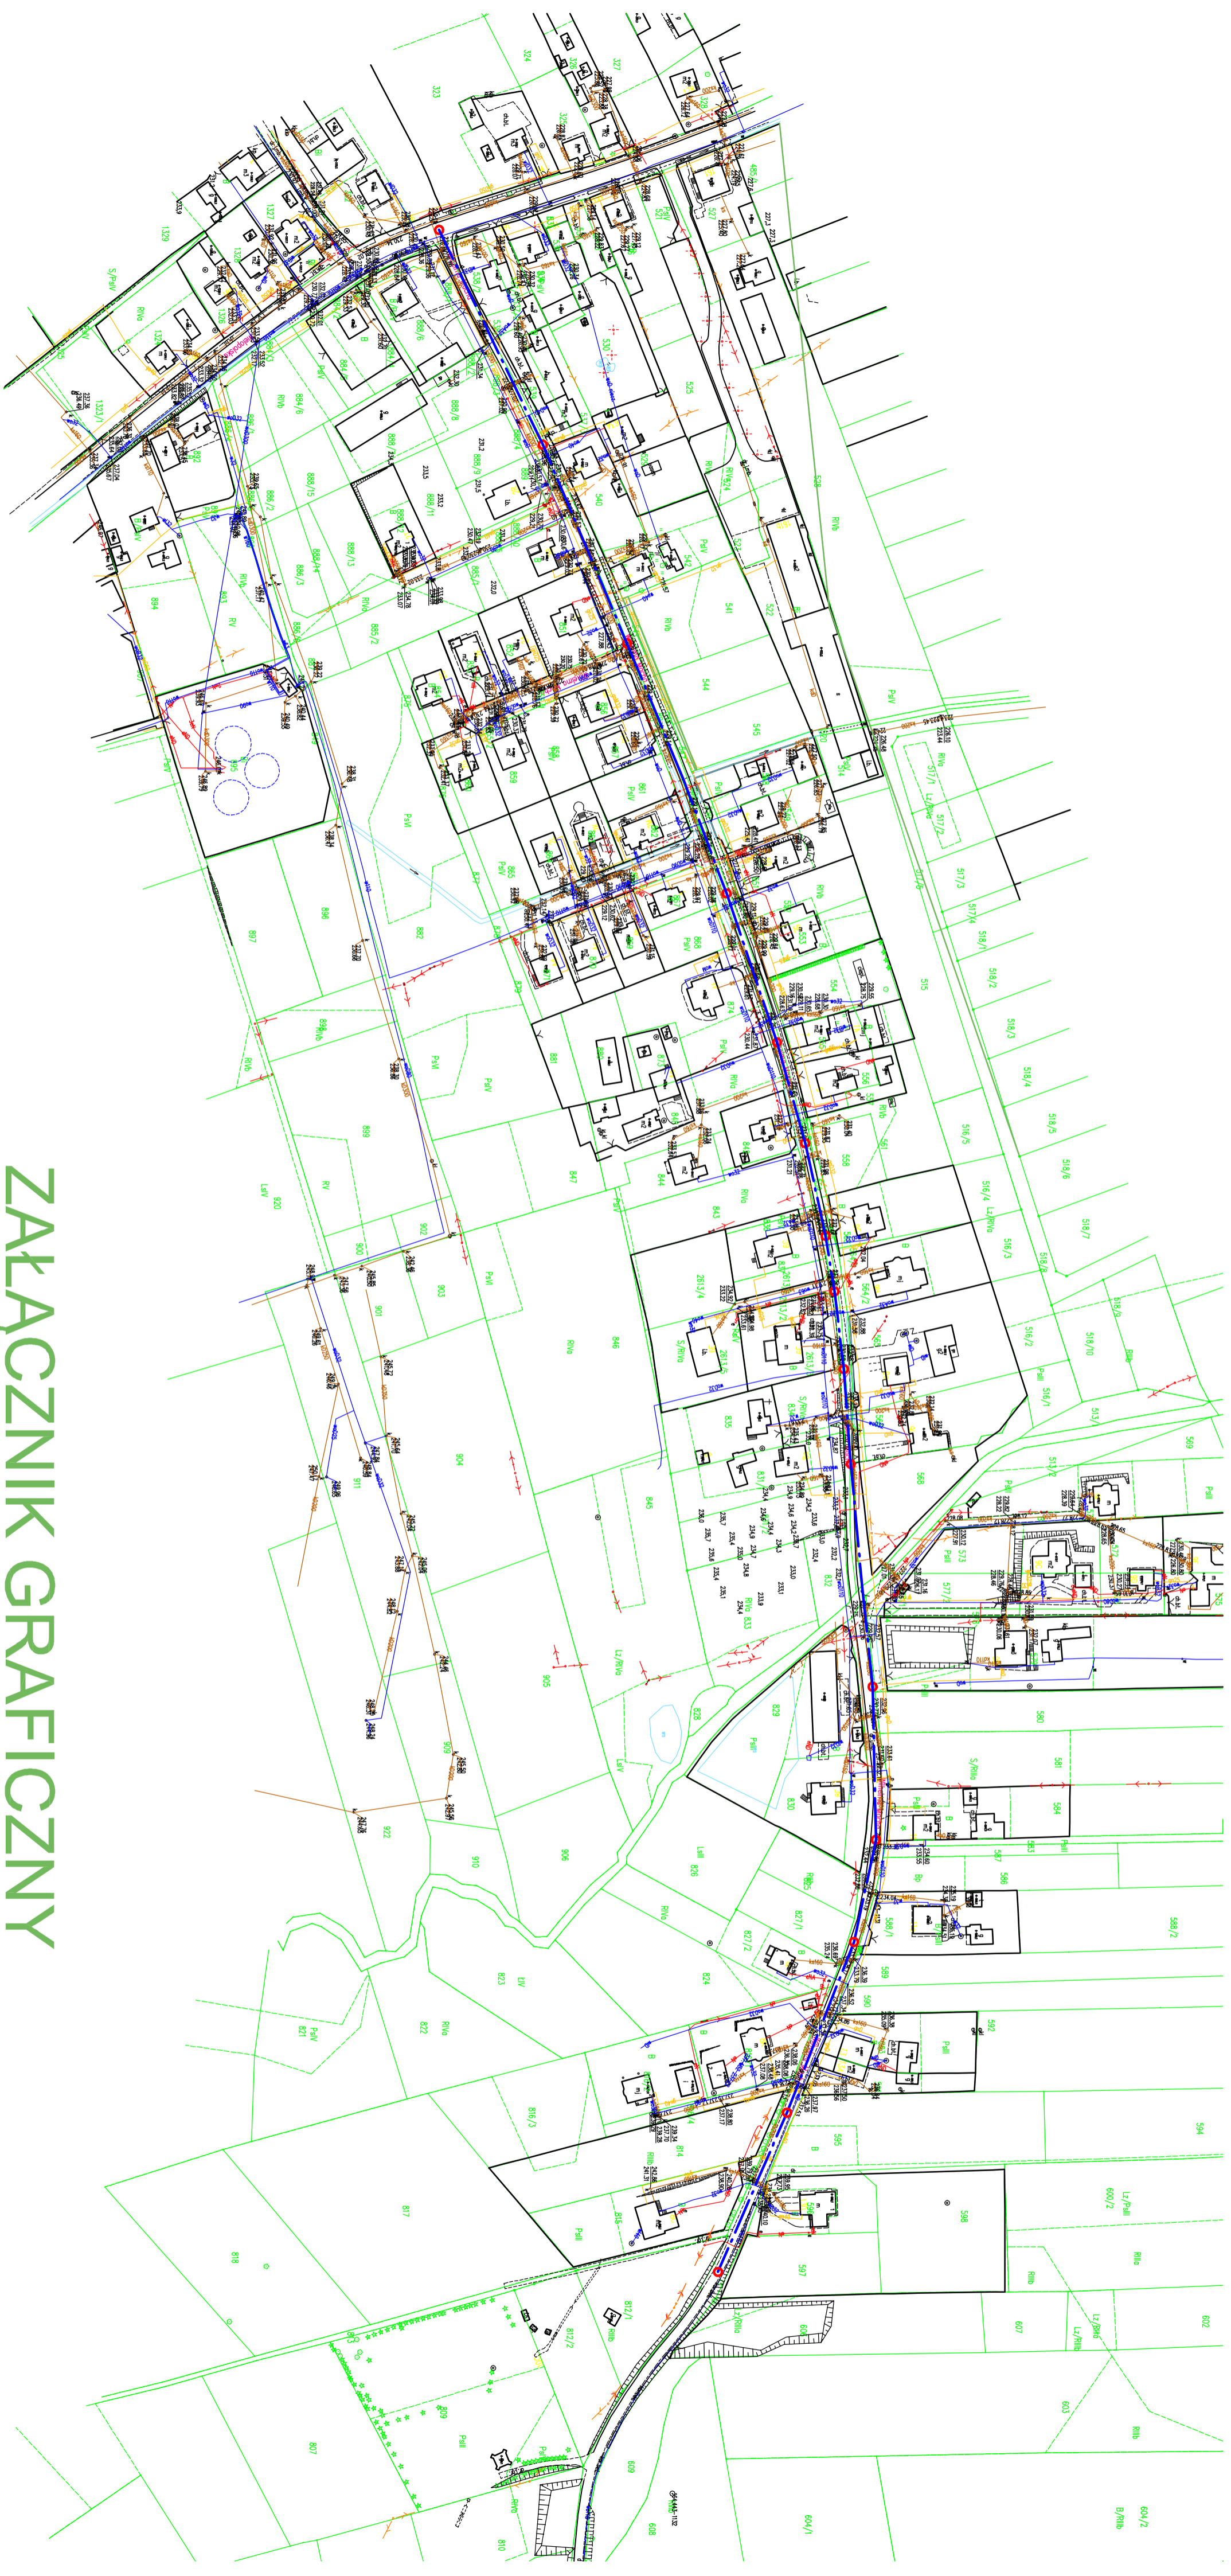

ZAŁĄCZNIK GRAFICZNY

PROJEKTOWANY ZAKRES
PRZEBUDOWY DRÓGI