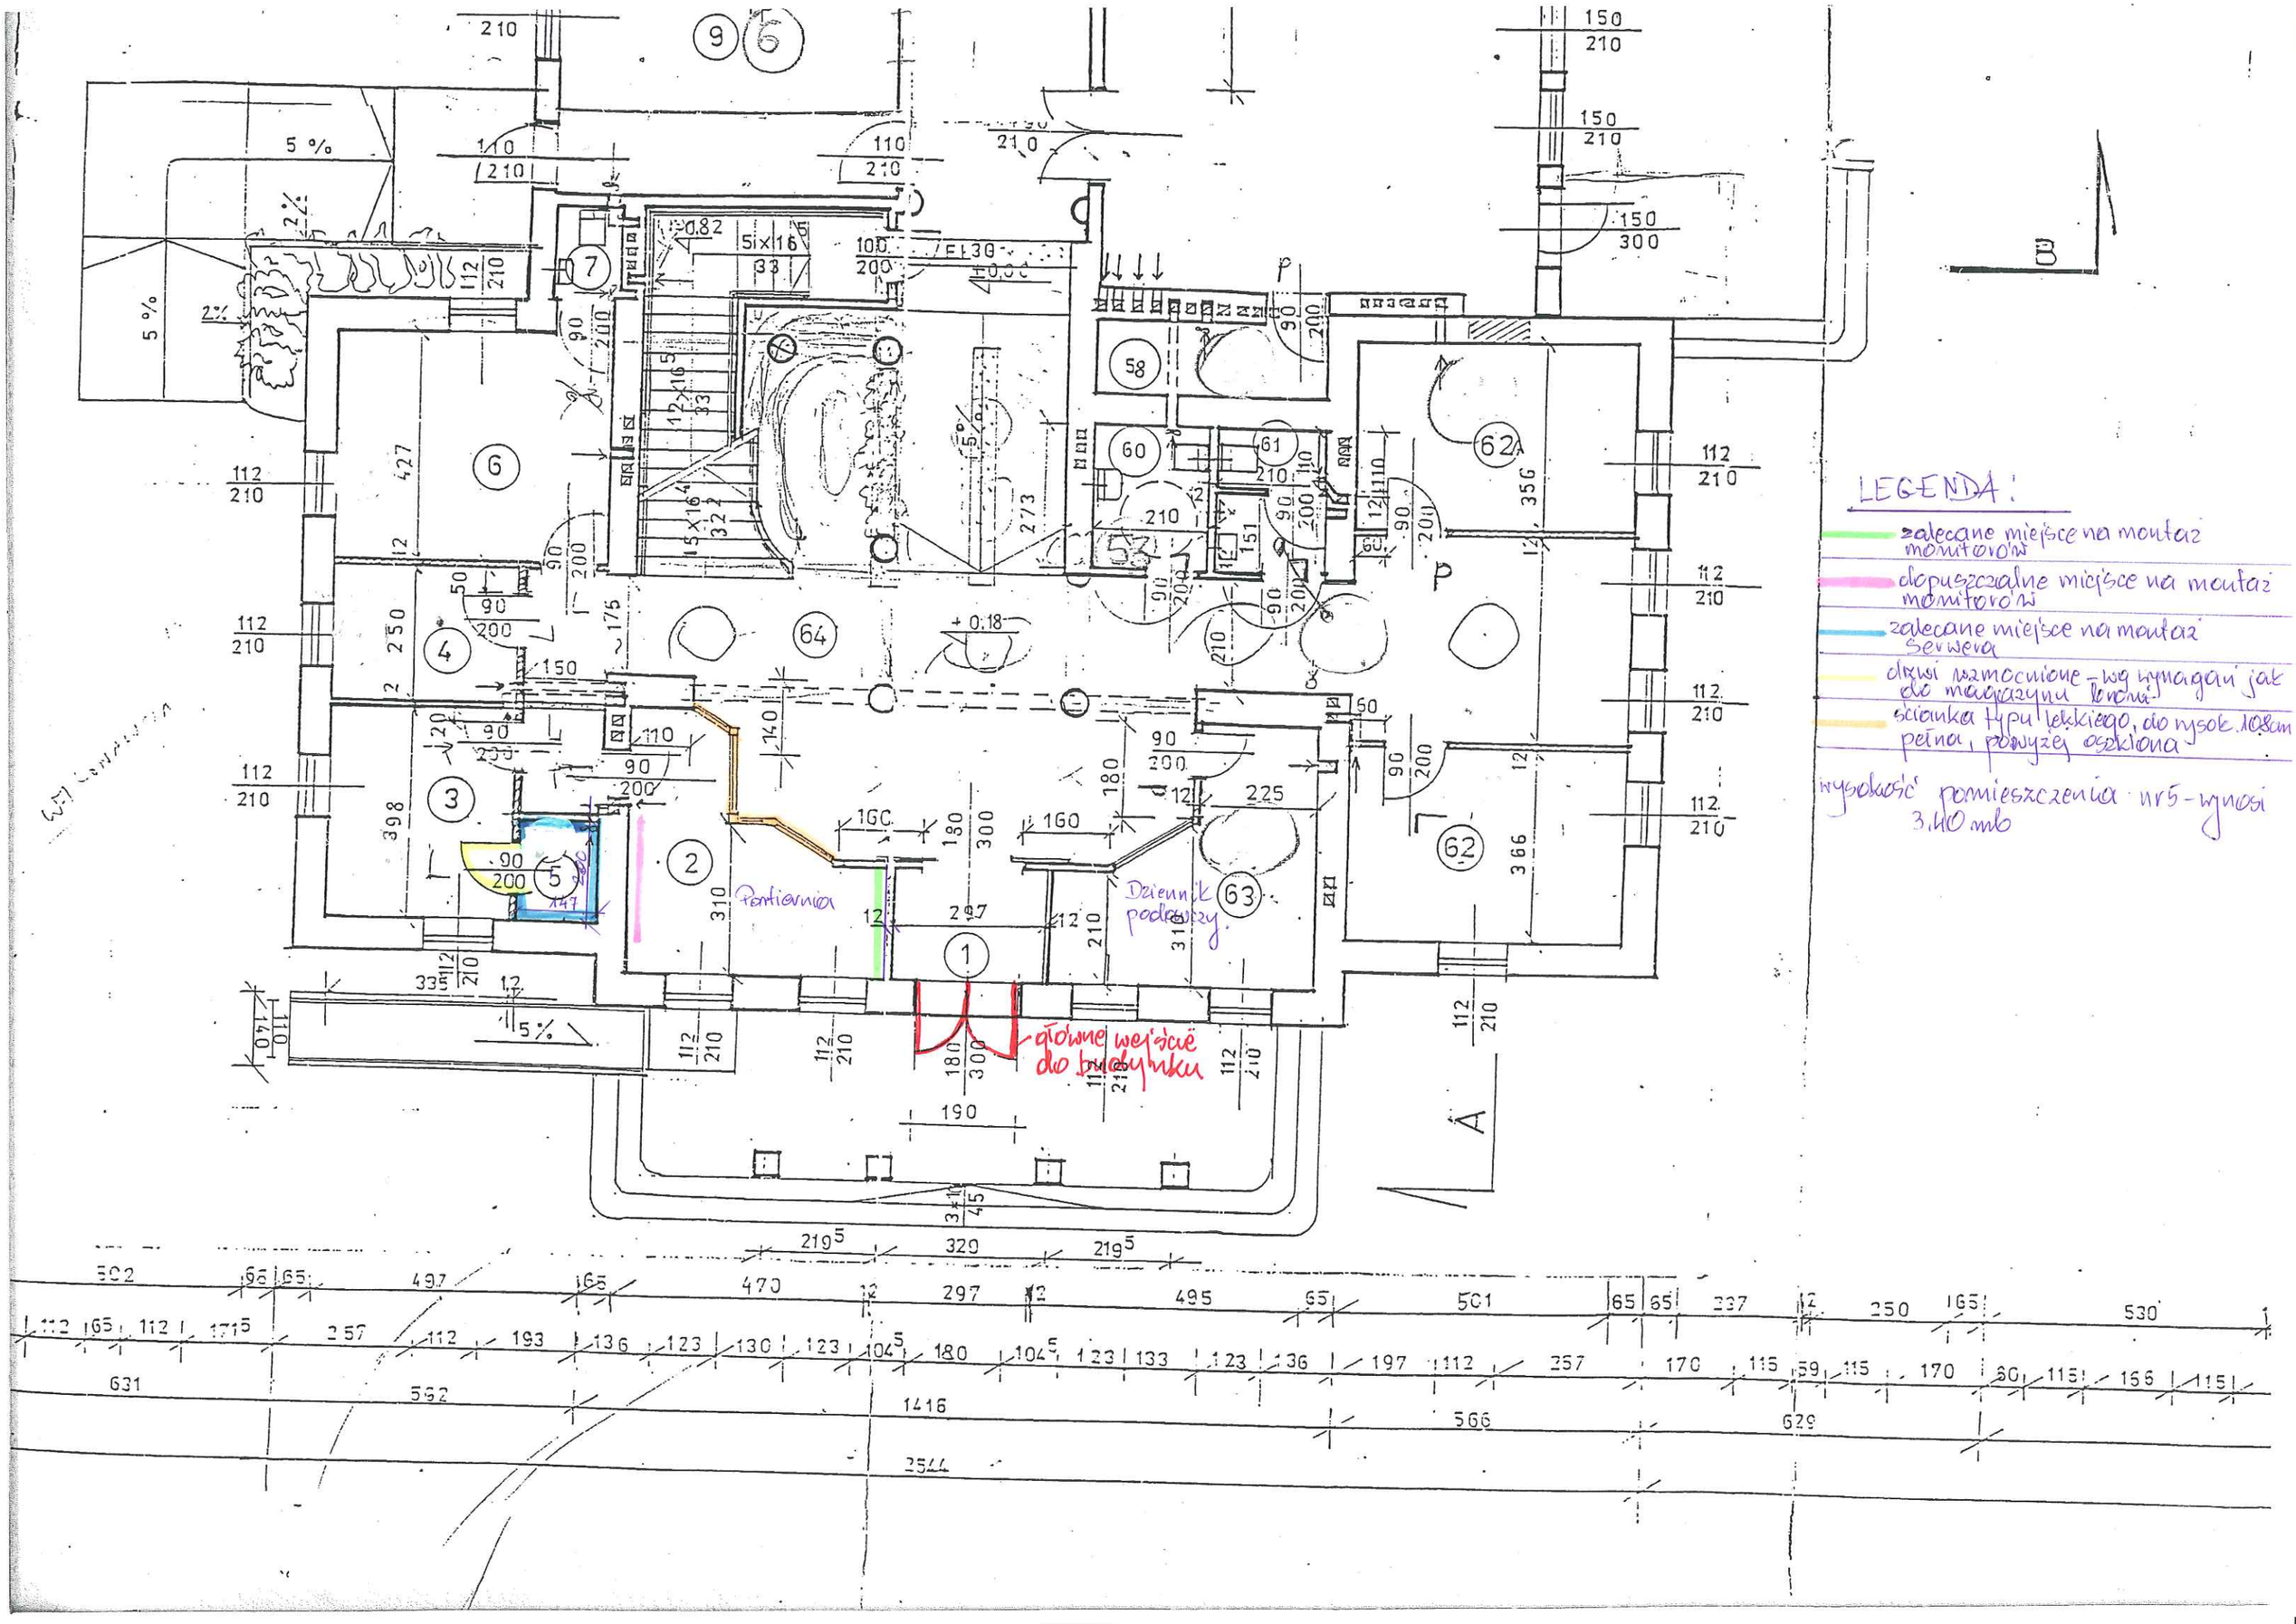
LEGENDA:
zalecane miejsce na montaż monitorów
dopuszczalne miejsce na montaż monitorów
zalecane miejsce na montaż serwera
drzwi wzmocnione - wg wymagań jak do magazynu broni
ścianka typu lekkiego, do wysok. 105cm pełna, powyżej oszklona
wysokość pomieszczenia nr 5 - wynosi 3,140 mb
Portiernia
Dziennik podawczy
główne wejście do budynku
5 %
2%