


# DŁUGOŚCI I ROZSTAW PASKÓW o gr 7cm

skala 1:20

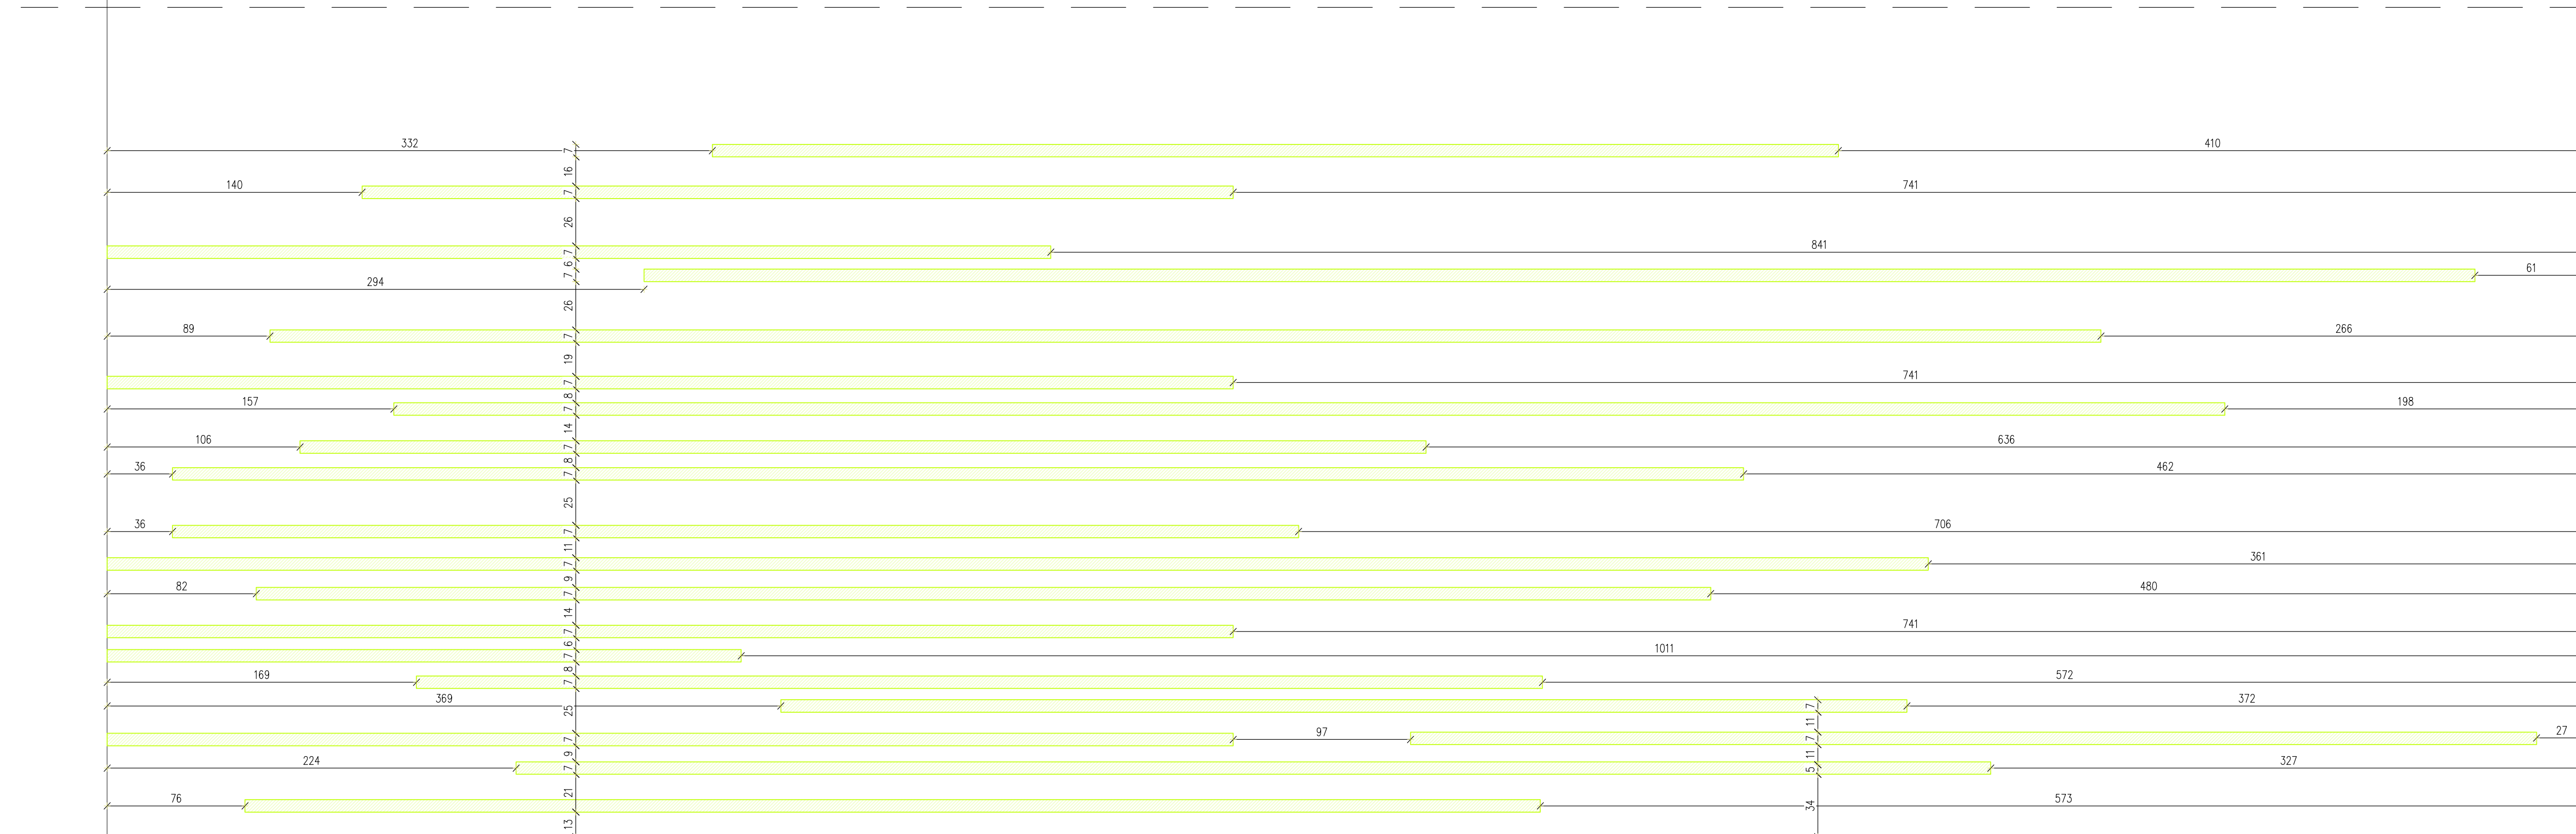

 PROJEKTOWANIE, PRZYGOTOWANIE I PROWADZENIE INWESTYCJI BUDOWLANYCH ul. Gawryśia 6; 39-200 Dębica; tel/fax. 014 676 30 95; e-mail: biuro@sowaprojekt.pl			
Projekt: PROJEKT WYKONAWCZY BUDOWY SALI GIMNASTYCZNEJ I PRZEBUDOWA INFRASTRUKTURY TECHNICZNEJ PRZY MIEJSKIM GIMNAZJUM NR 2			
Inwestor: Gmina Miasto Dębica, 39-200 Dębica, ul. Ratuszowa 2.		Skala: 1:20	
Lokalizacja: Dębica, dz. nr ewid. gr : 2753, 2752/1, 2752/2, 2754, obręb 4, ul. Lysogórska			
Przedmiot rysunku: Długości i rozstaw pasków - Elewacja B-C		data: 09.2014	
Projektował mgr inż. Gabriel Sowa	branża KONSTRUKCJA		
Projektował mgr inż. arch. Rafał Owczarek	branża ARCHITEKTURA		
Opracowała: inż. Marta Łukaszewska	branża ARCHITEKTURA		
Sprawdził mgr inż. arch. Michał Smajdor	branża ARCHITEKTURA	Nr rys. A35.1	

B

C