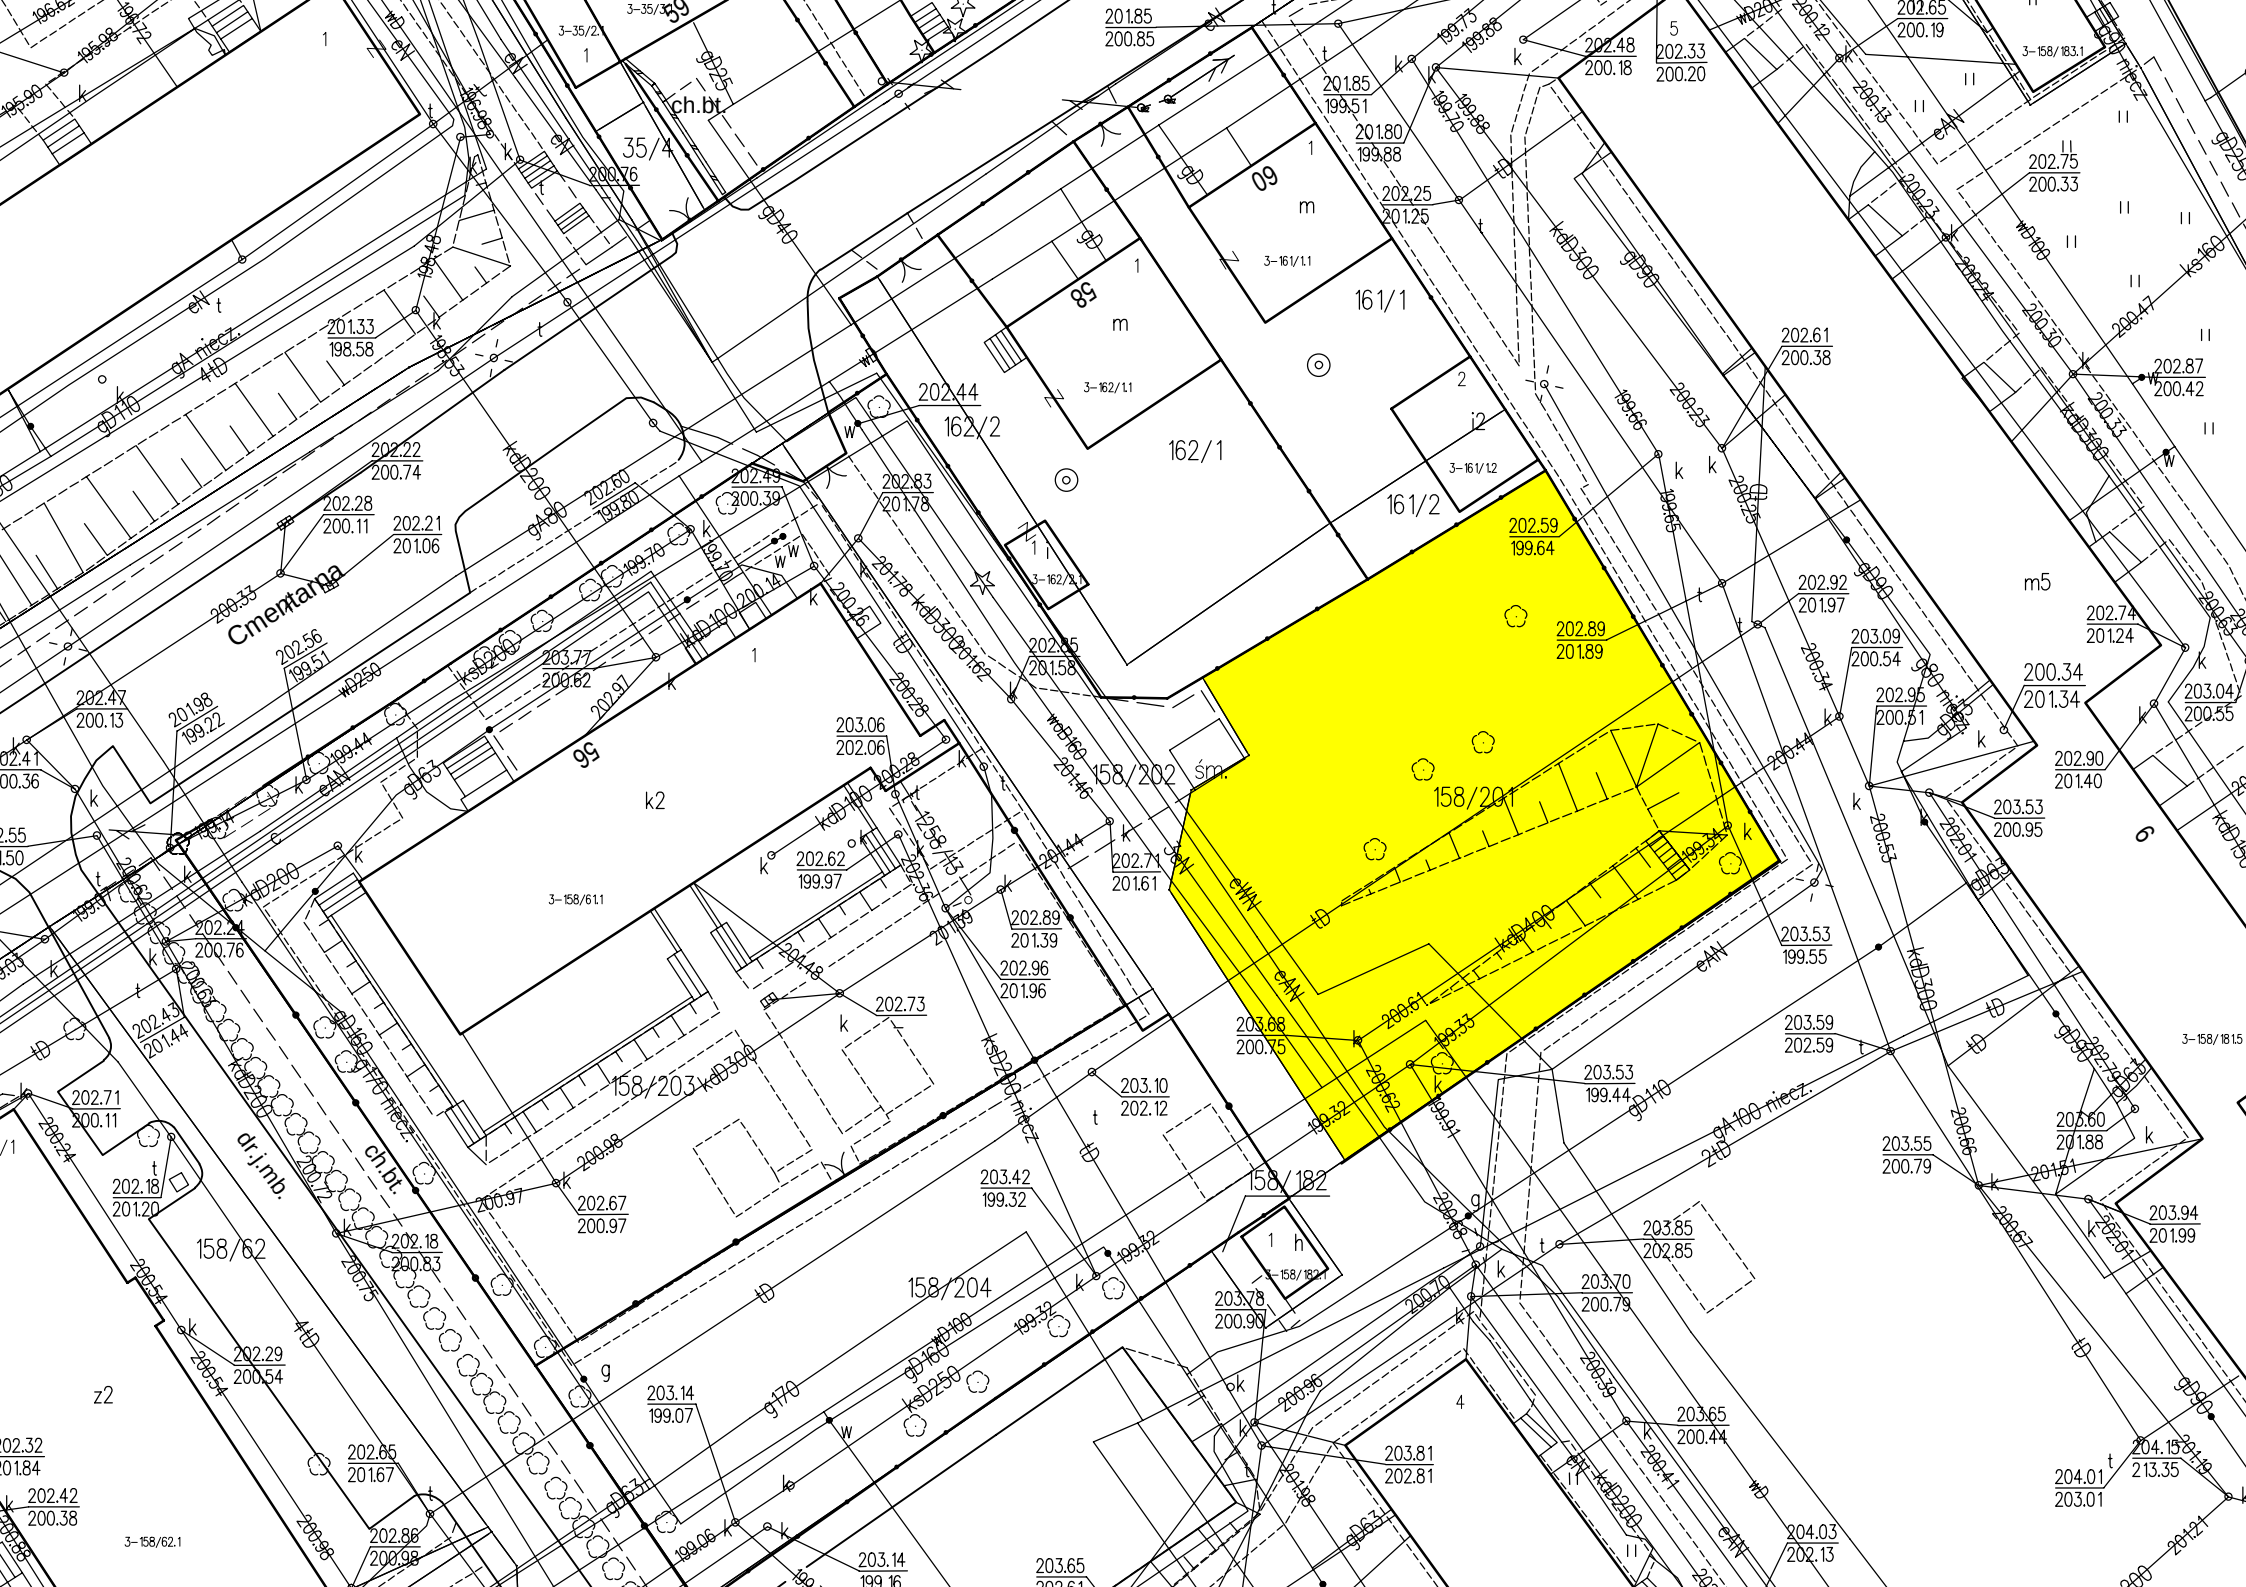
158/201
158/202
158/203
158/204
158/182
158/62
161/1
161/2
162/1
162/2
35/4
56
58
60
k2
m5
Cmentarna
ch.bt.
dr.j.mb.
202.59
199.64
202.89
201.89
202.61
200.38
202.87
200.42
202.92
201.97
203.09
200.54
202.95
200.51
202.74
201.24
200.34
201.34
202.90
201.40
203.53
200.95
203.53
199.55
203.59
202.59
203.60
201.88
203.55
200.79
203.94
201.99
203.85
202.85
203.70
200.79
203.65
200.44
204.03
202.13
204.01
203.01
204.15
213.35
203.81
202.81
203.78
200.90
203.68
200.75
203.53
199.44
203.42
199.32
203.10
202.12
202.71
201.61
202.62
199.97
202.89
201.39
202.96
201.96
202.73
202.71
200.11
202.18
201.20
202.67
200.97
202.18
200.83
202.29
200.54
202.65
201.67
202.86
200.98
202.42
200.38
202.32
201.84
203.14
199.07
203.14
199.16
203.65
202.61
202.44
162/2
202.83
201.78
202.49
200.39
202.60
199.80
202.22
200.74
202.28
200.11
202.21
201.06
202.56
199.51
203.77
200.62
202.47
200.13
201.98
199.22
203.06
202.06
202.85
201.58
202.48
200.18
202.33
200.20
201.85
200.85
201.85
199.51
201.80
199.88
202.25
201.25
202.75
200.33
202.65
200.19
201.33
198.58
200.76
199.48
199.53
202.24
200.76
202.43
201.44
202.41
200.36
202.55
201.50
