



P R Z E K R O J E


A - A
SKALA 1:50

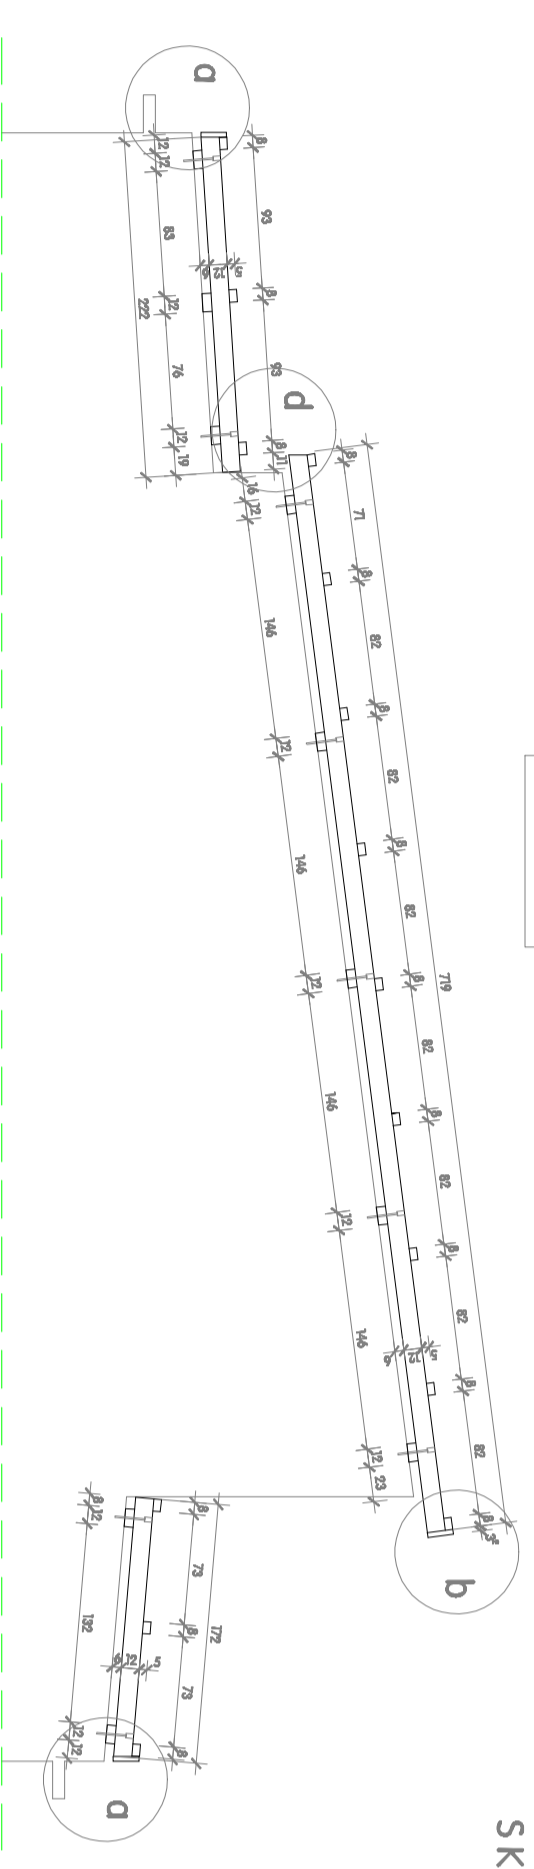


B - B
SKALA 1:50

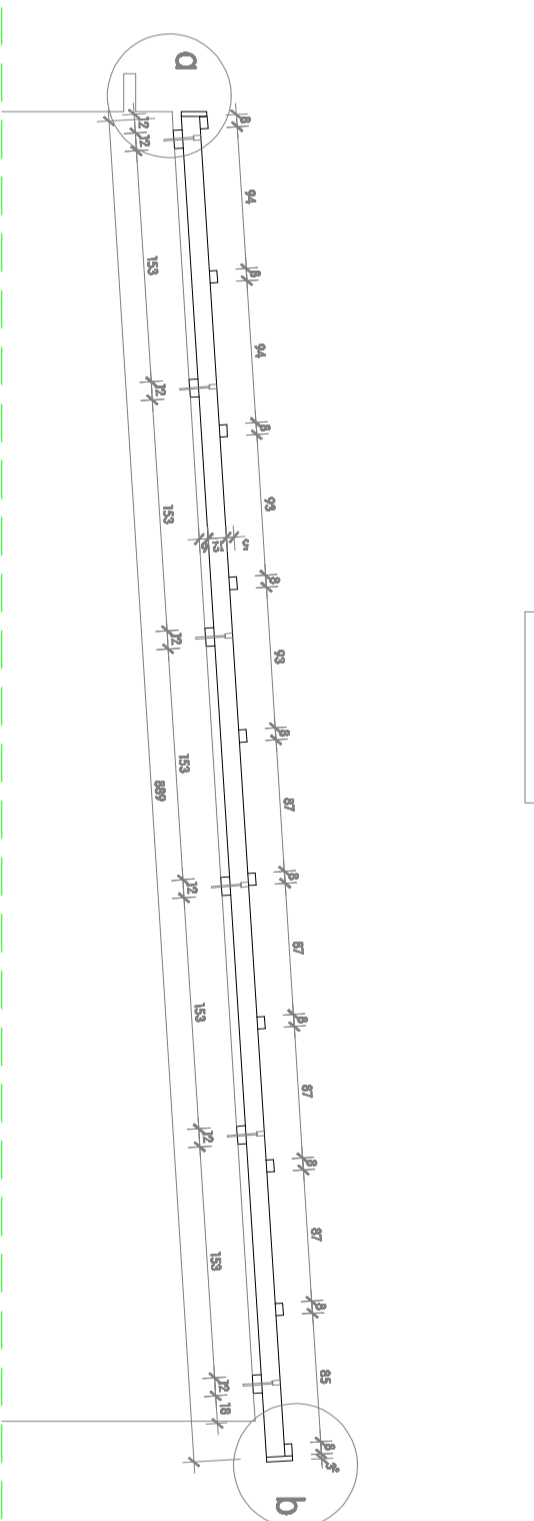

C - C
SKALA 1:50

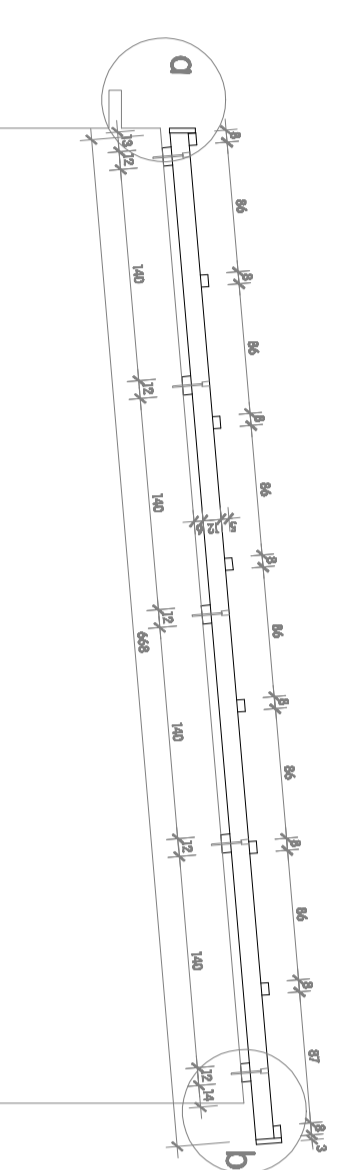


D - D
SKALA 1:50

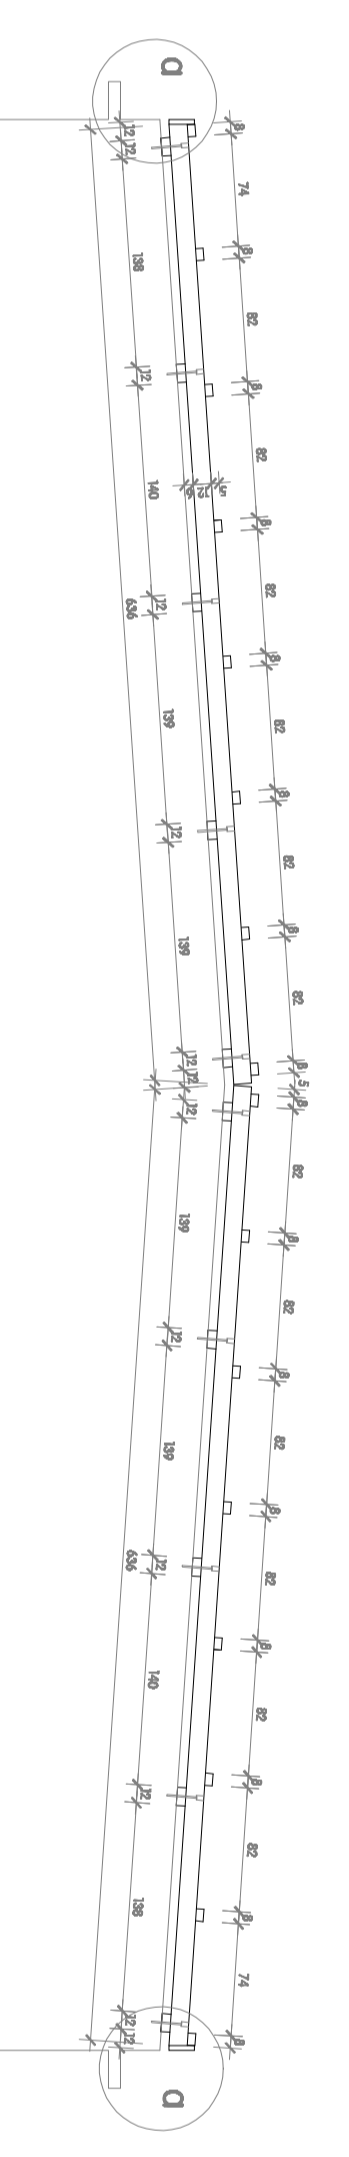

SCHEMAT ŁACENIA POLĄCI DACHU

SKALA 1:50






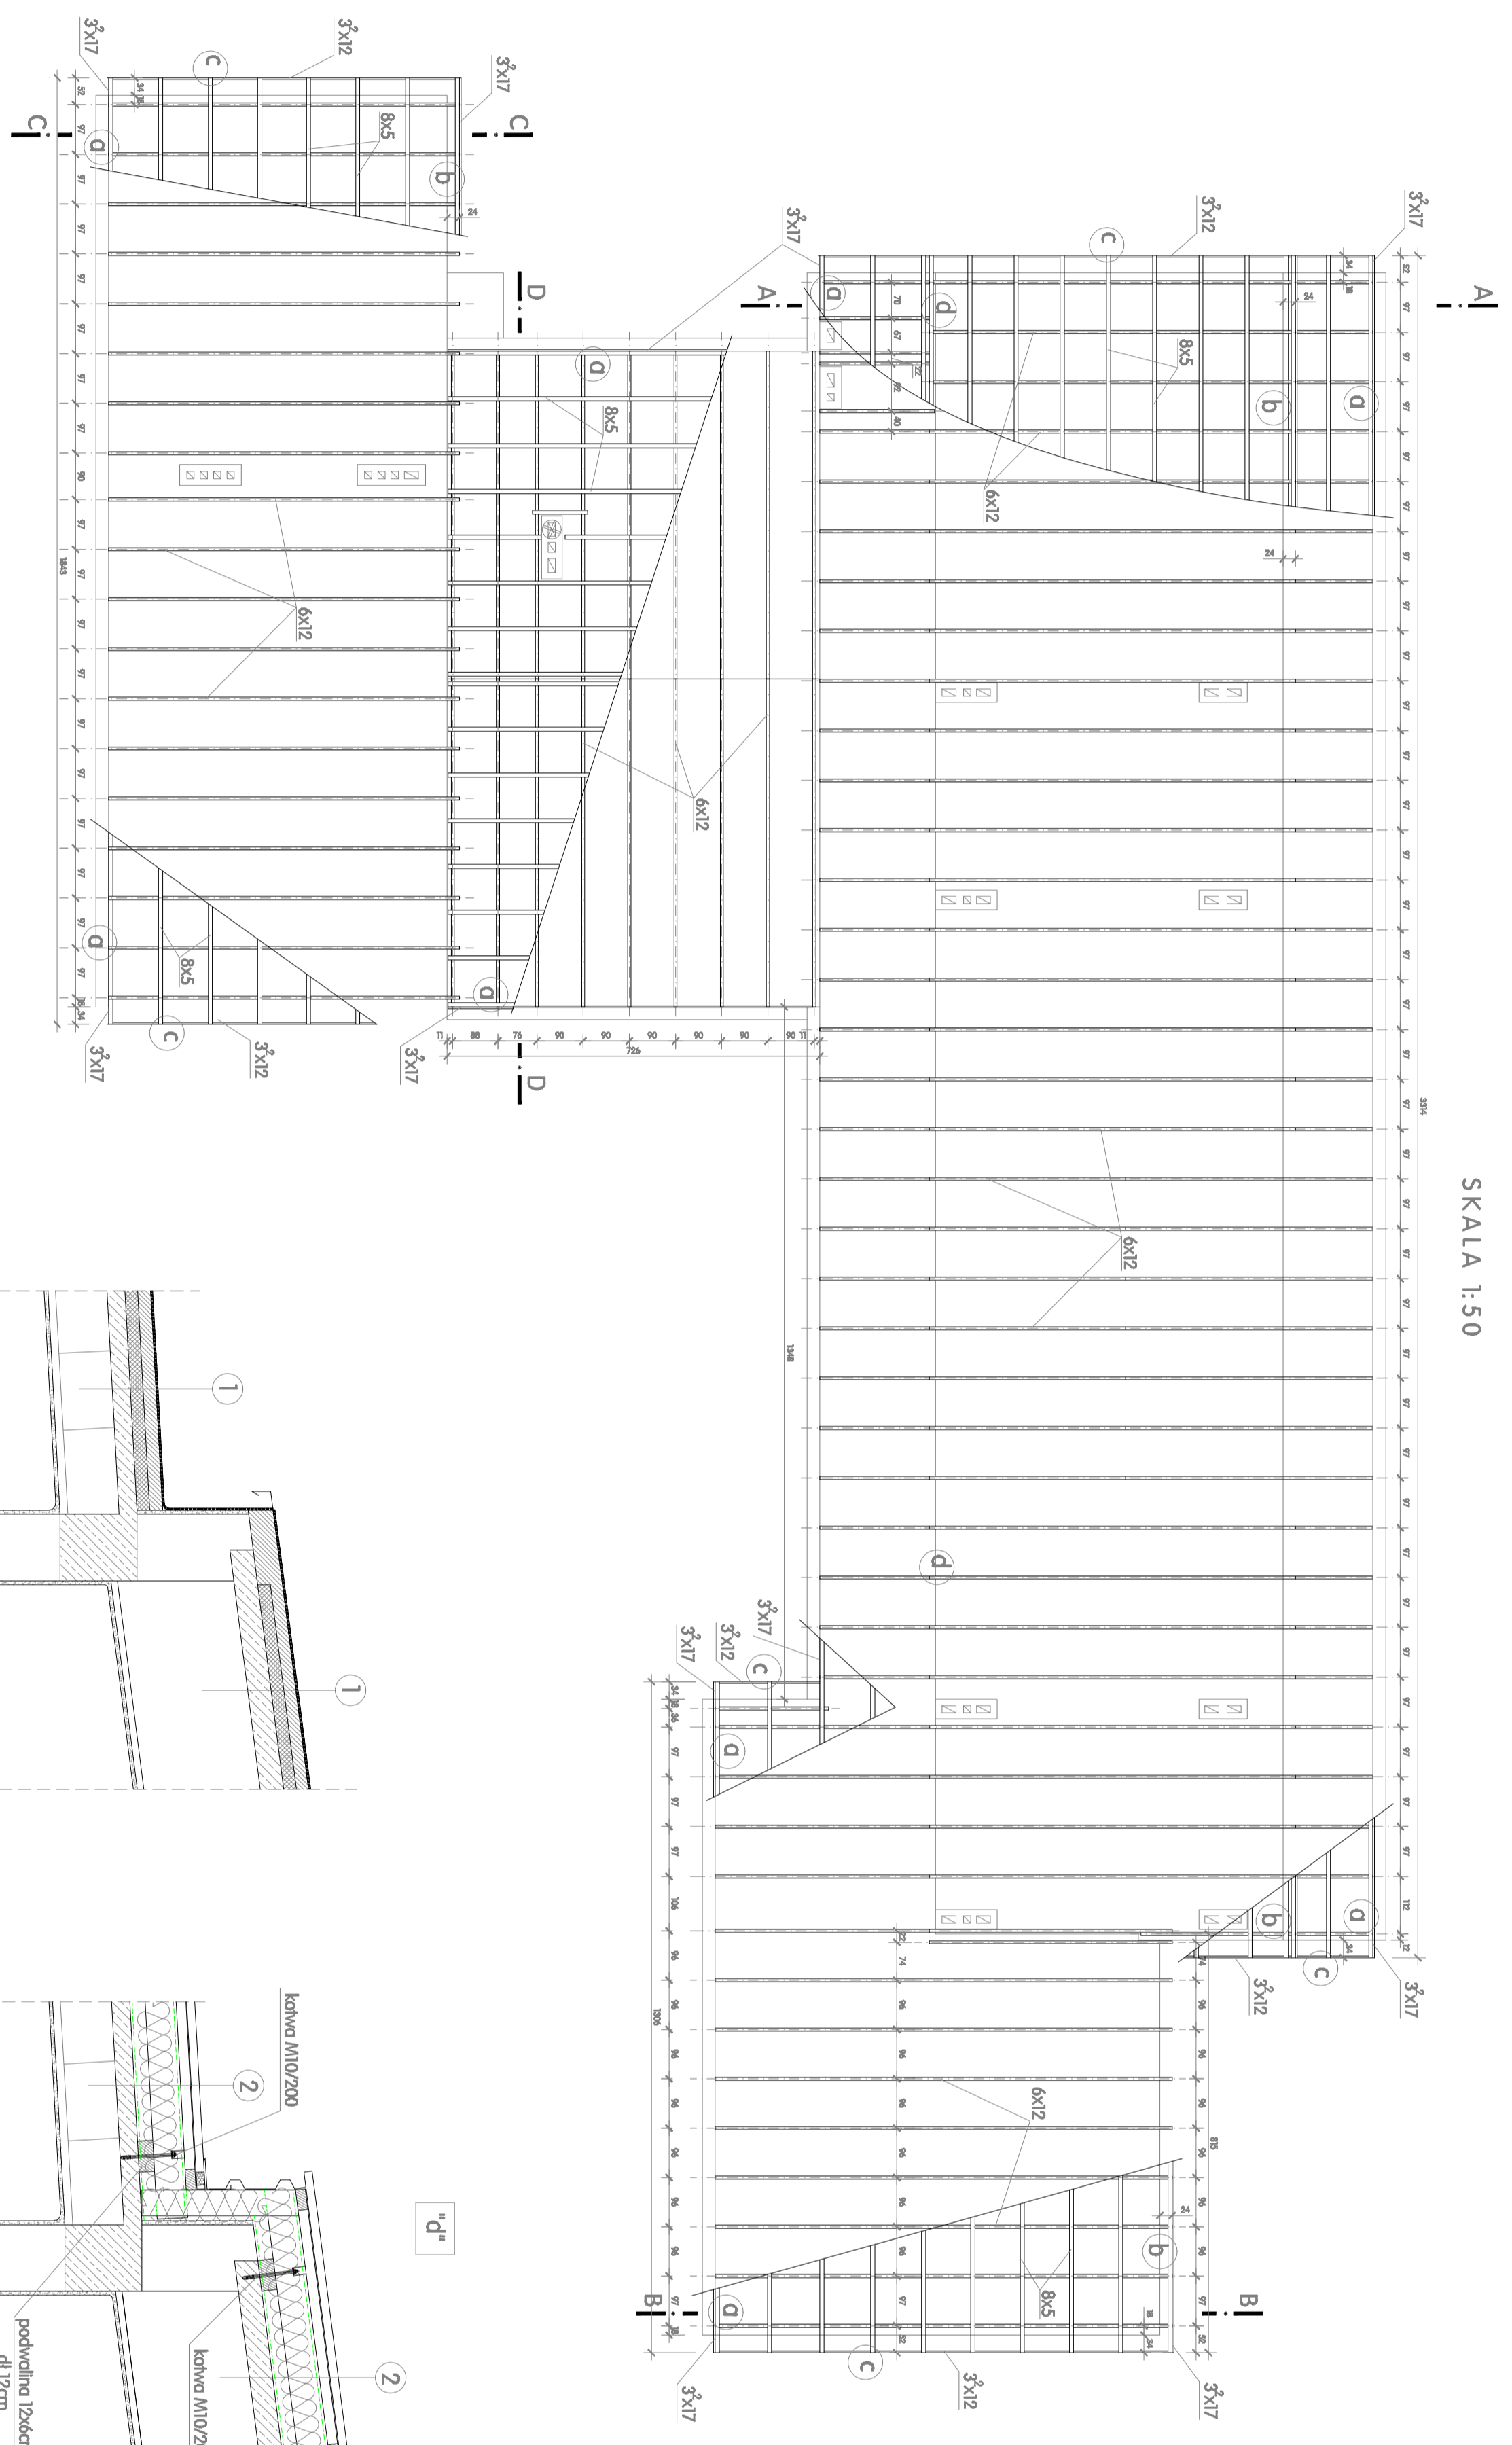


DETAL POKRYCIA DACHOWEGO

SKALA 1:20

ISTNIEJĄCE

PROJEKTOWANE

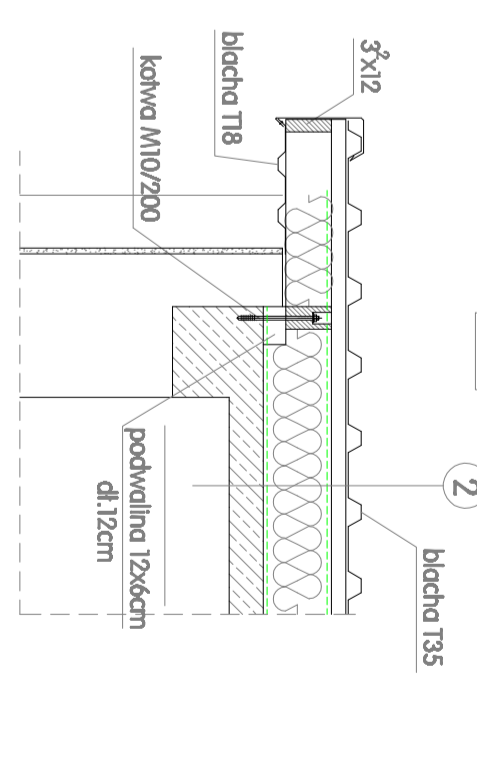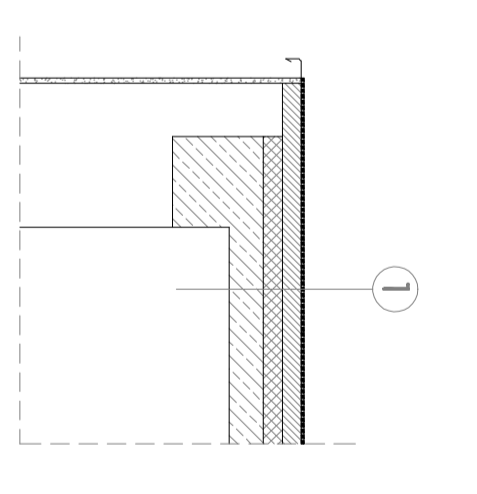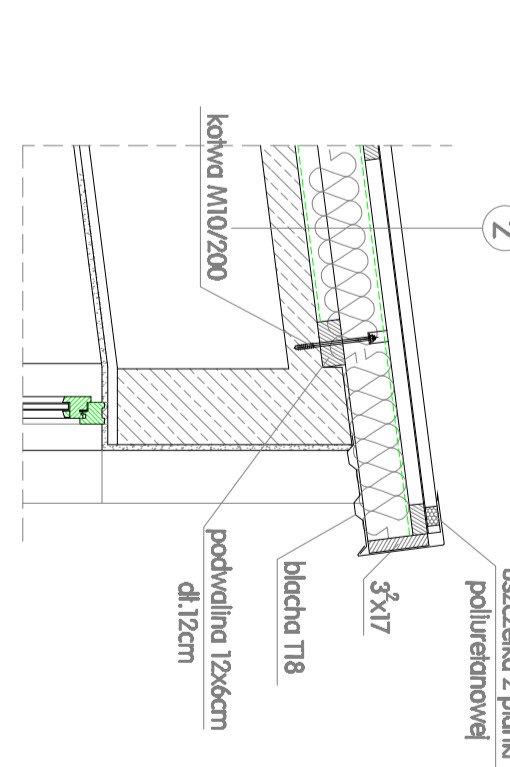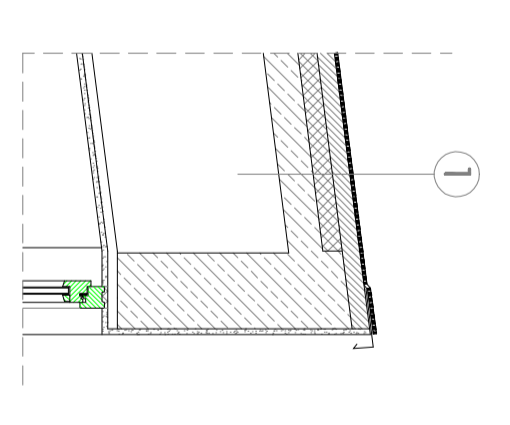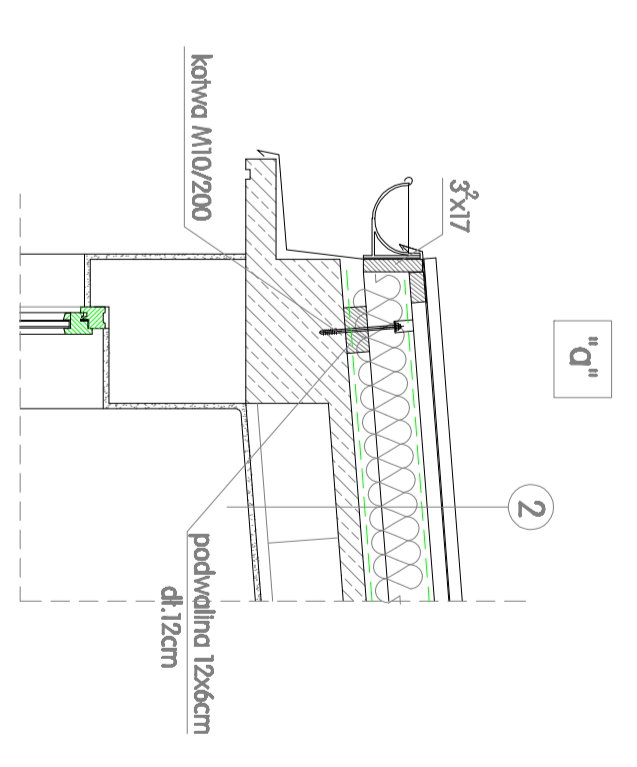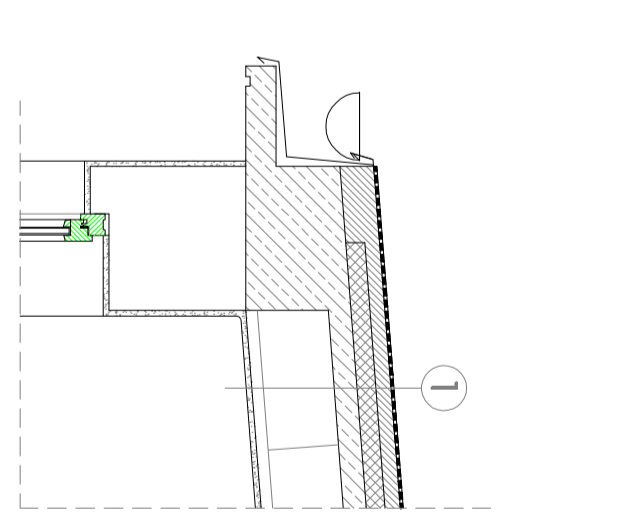

1
2




drewno klasy C27

Opis:	SCHEMAT ŁACENIA POLĄCI DACHU	03.2008
Opis:	mgr inż. Andrzej Lisowski	№ rys.
Opis:	mgr bud. inż. Andrzej Lisowski	1